


Comune di Savona
Settore Pianificazione Territoriale
e Sistemi Informativi
Servizio Pianificazione

Oggetto
**Disciplina urbanistico -
edilizia per la realizzazione di
dehors a servizio dei pubblici
esercizi nell'ambito della
darsena vecchia -
Aggiornamento ai sensi dell'art.43
della L.R. 36/97 e s.m.i.**

Oggetto elaborato
Elaborati grafici

Elaborato

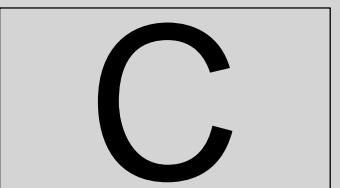


Scala

-

Data

Aggiornamento Febbraio 2017

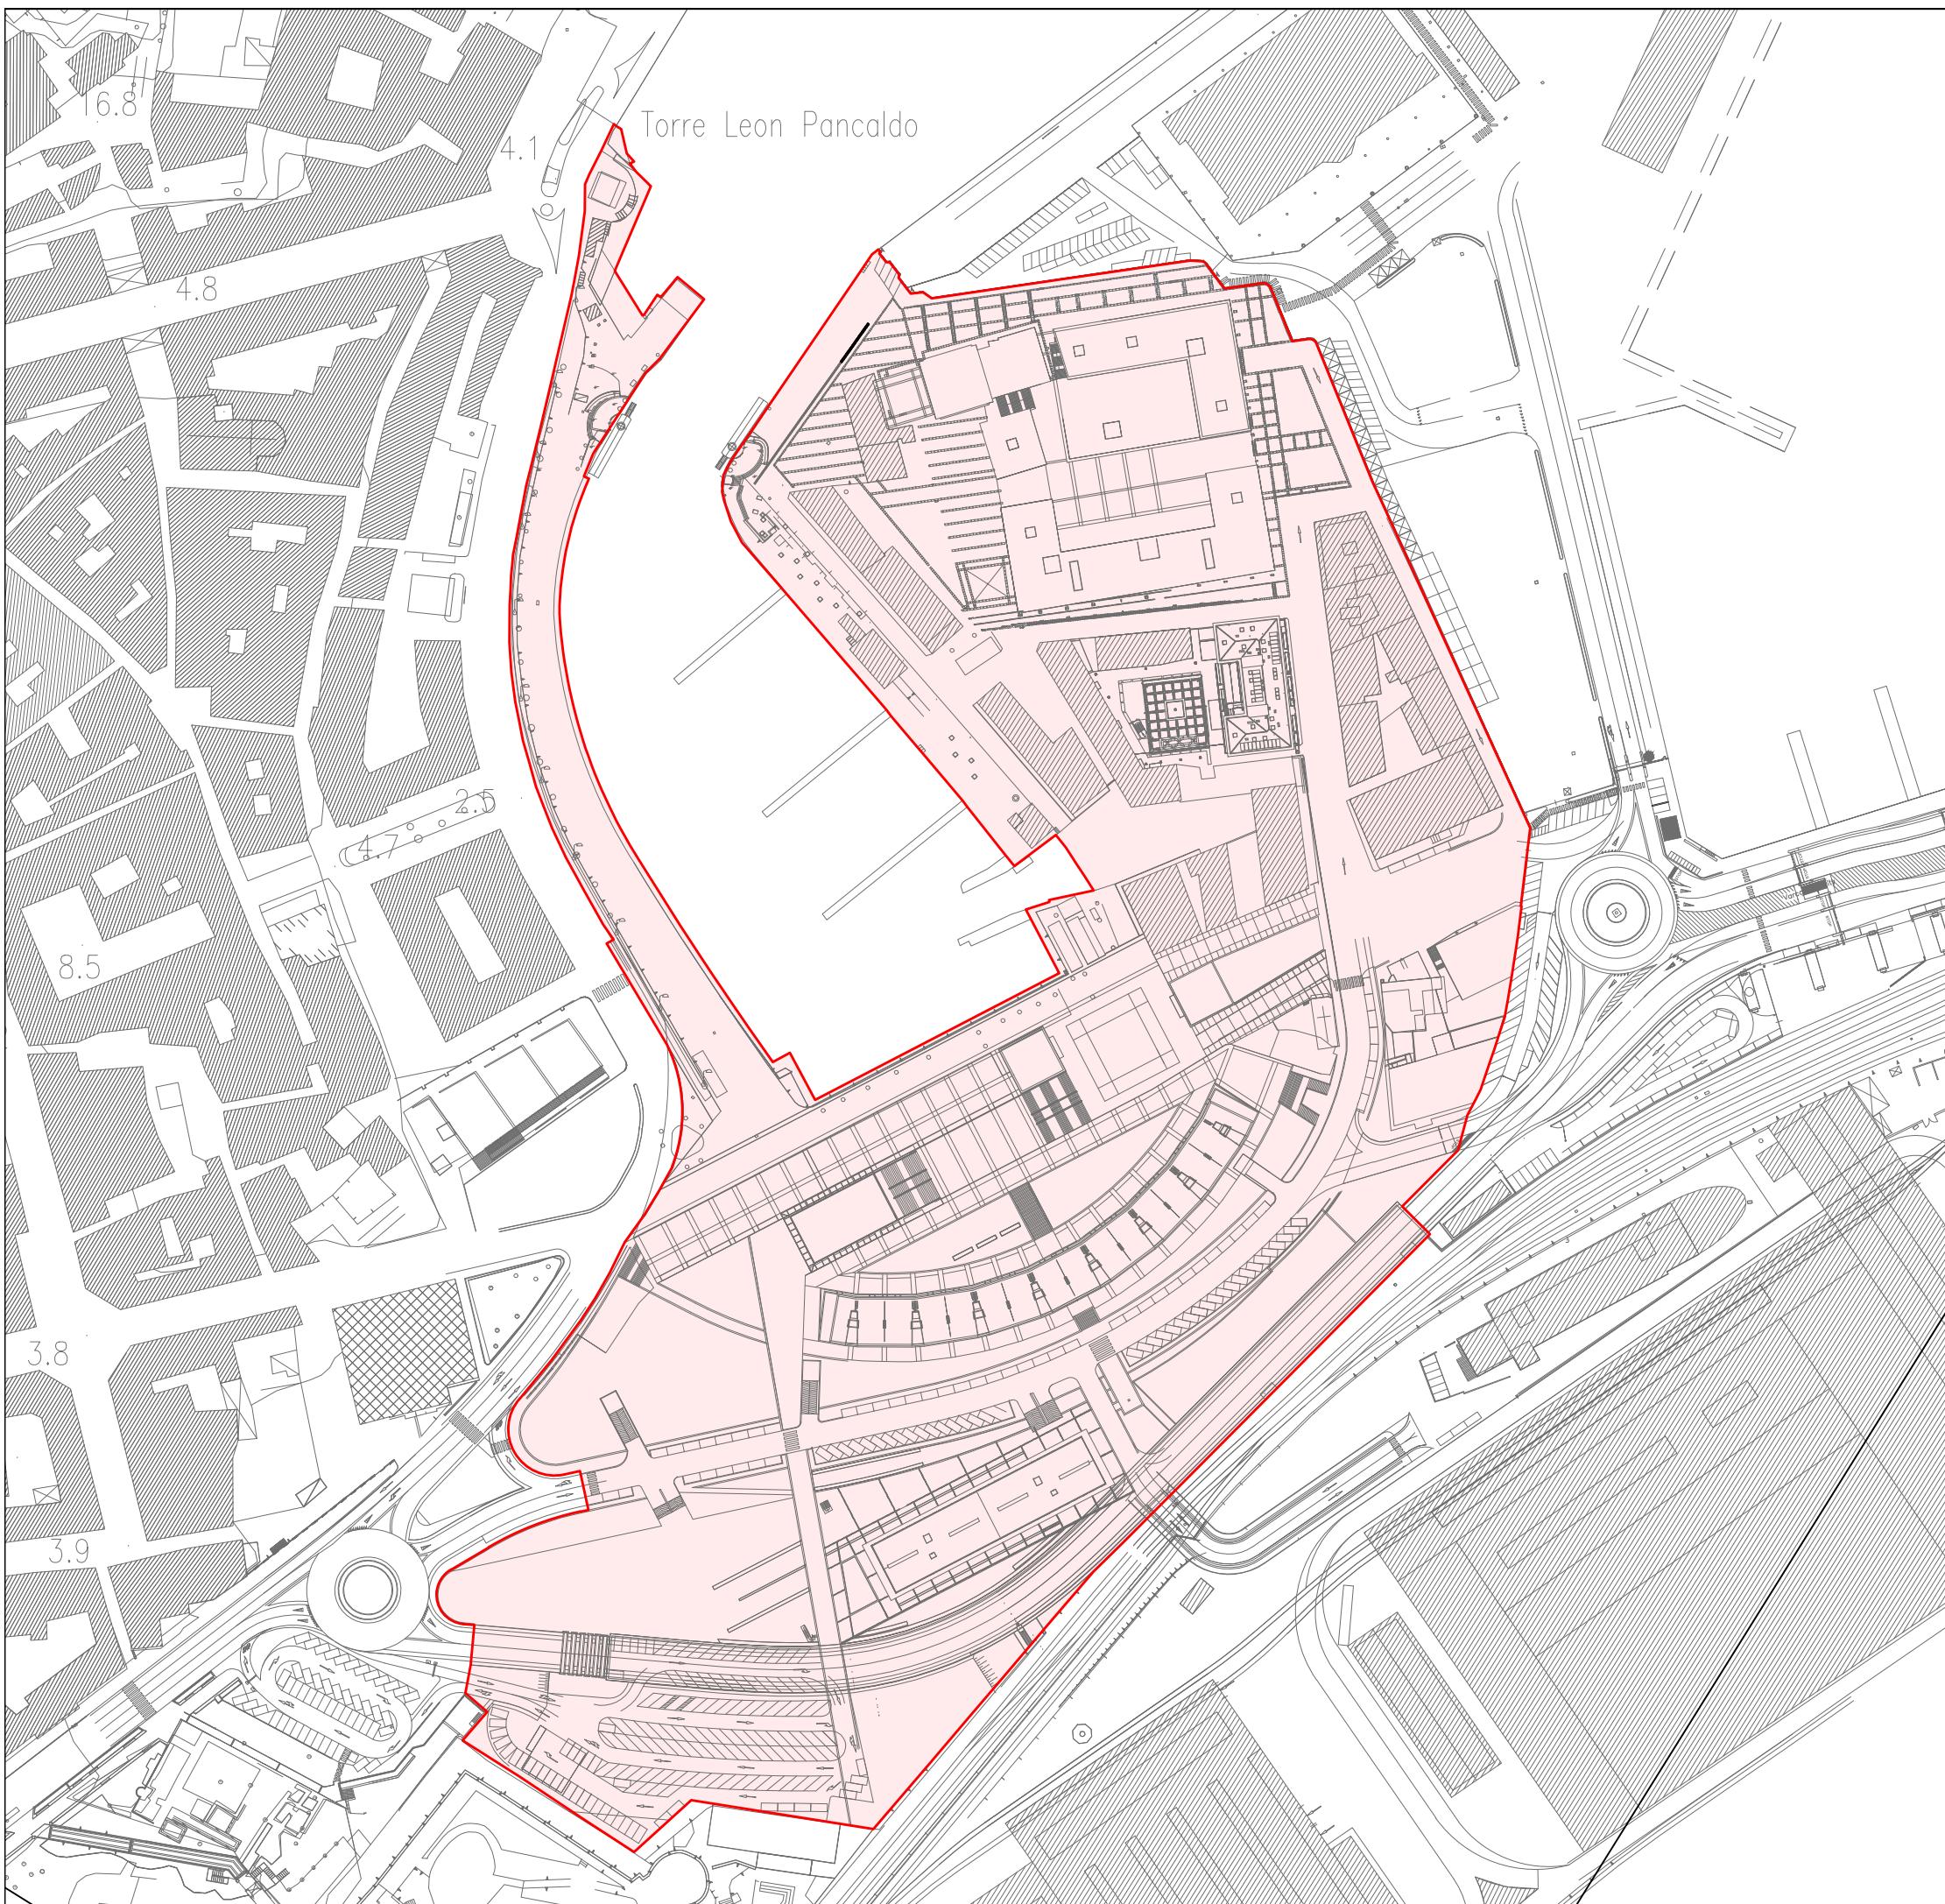

LEGENDA


- Perimetrazione area oggetto di disciplina
- Area oggetto di disciplina

Oggetto tavola
Perimetrazione area Vecchia Darsena

Tavola

1

Scala
1:2.000 Data
agg. 02/2017

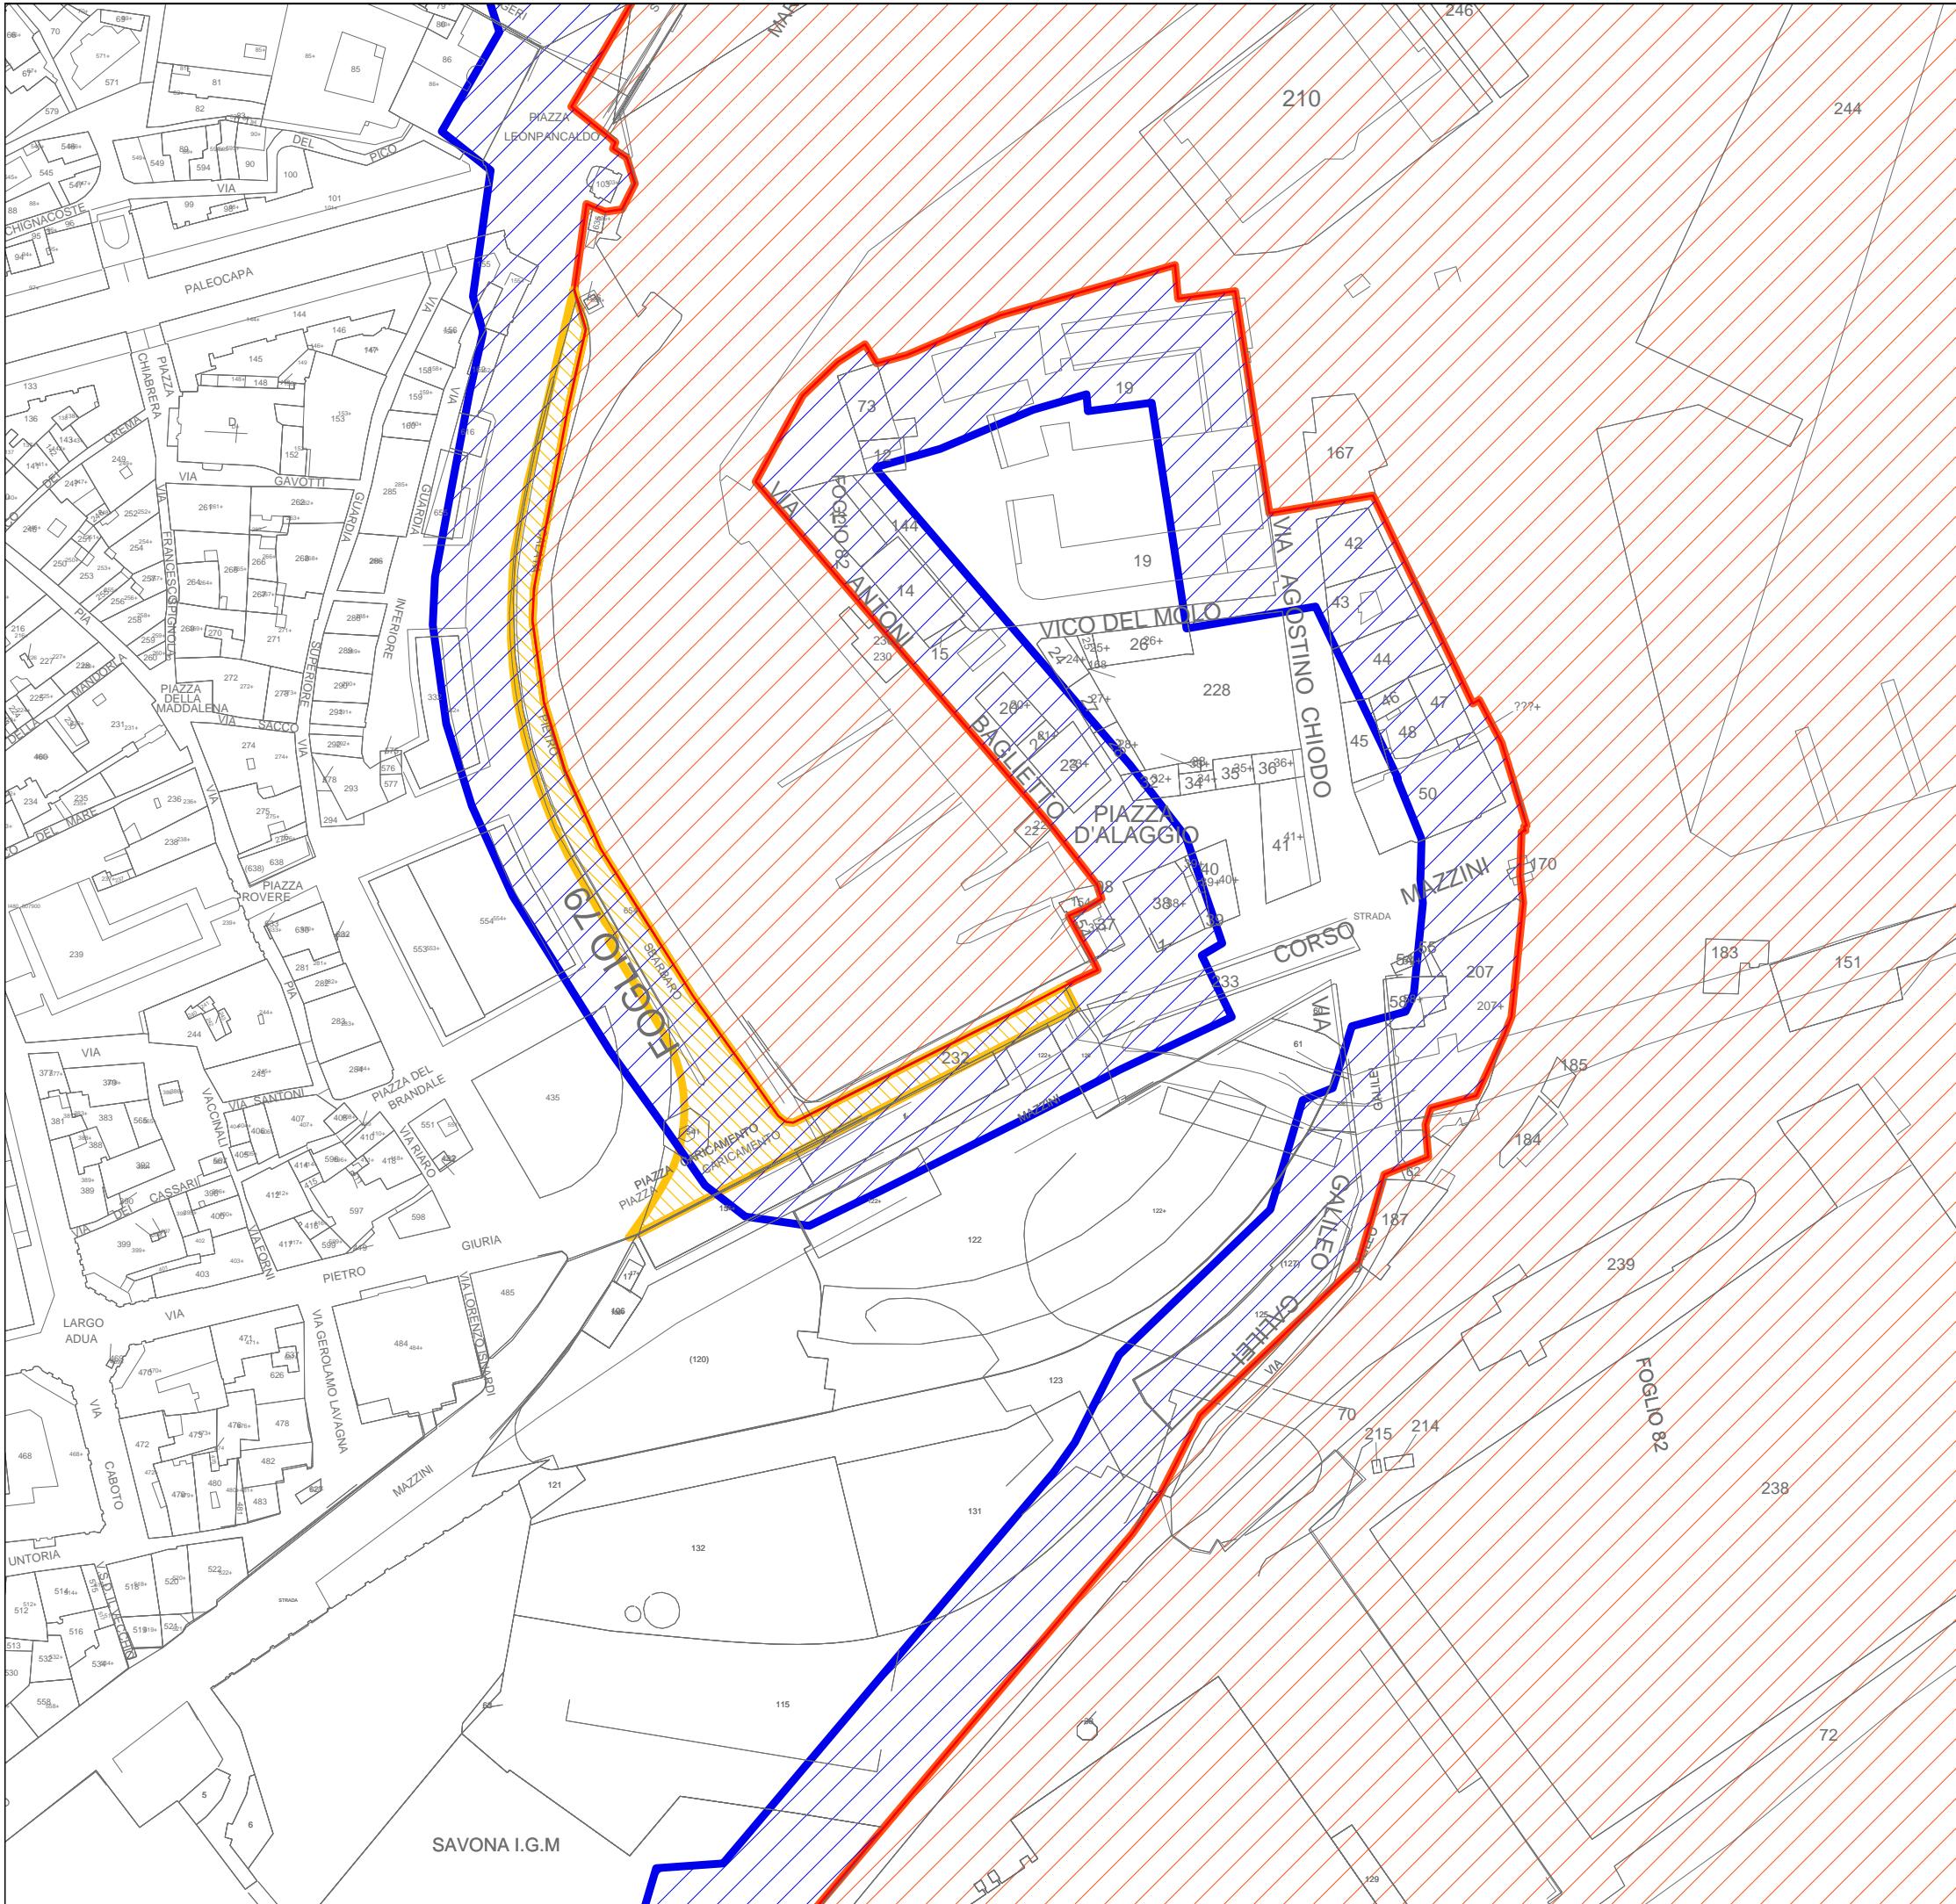

LEGENDA

Circoscrizione territoriale di competenza dell'Autorità Portuale di Savona:

- Linea di confine demaniale desunta da allegato grafico trasmesso dall'Autorità portuale di Savona con nota prot.n. 7240 del 20/09/2010
- Linea di competenza a 30 mt ai sensi dell'art.55 del codice della navigazione
- Area demaniale marittima desunta dal confine
- Fascia di rispetto ai sensi dell'art.55 del codice della navigazione
- Area di proprietà dell'Agenzia del Demanio


Oggetto tavola
Regime giuridico delle aree

Tavola

2

Scala
1:2.000

Data
agg. 02/2017

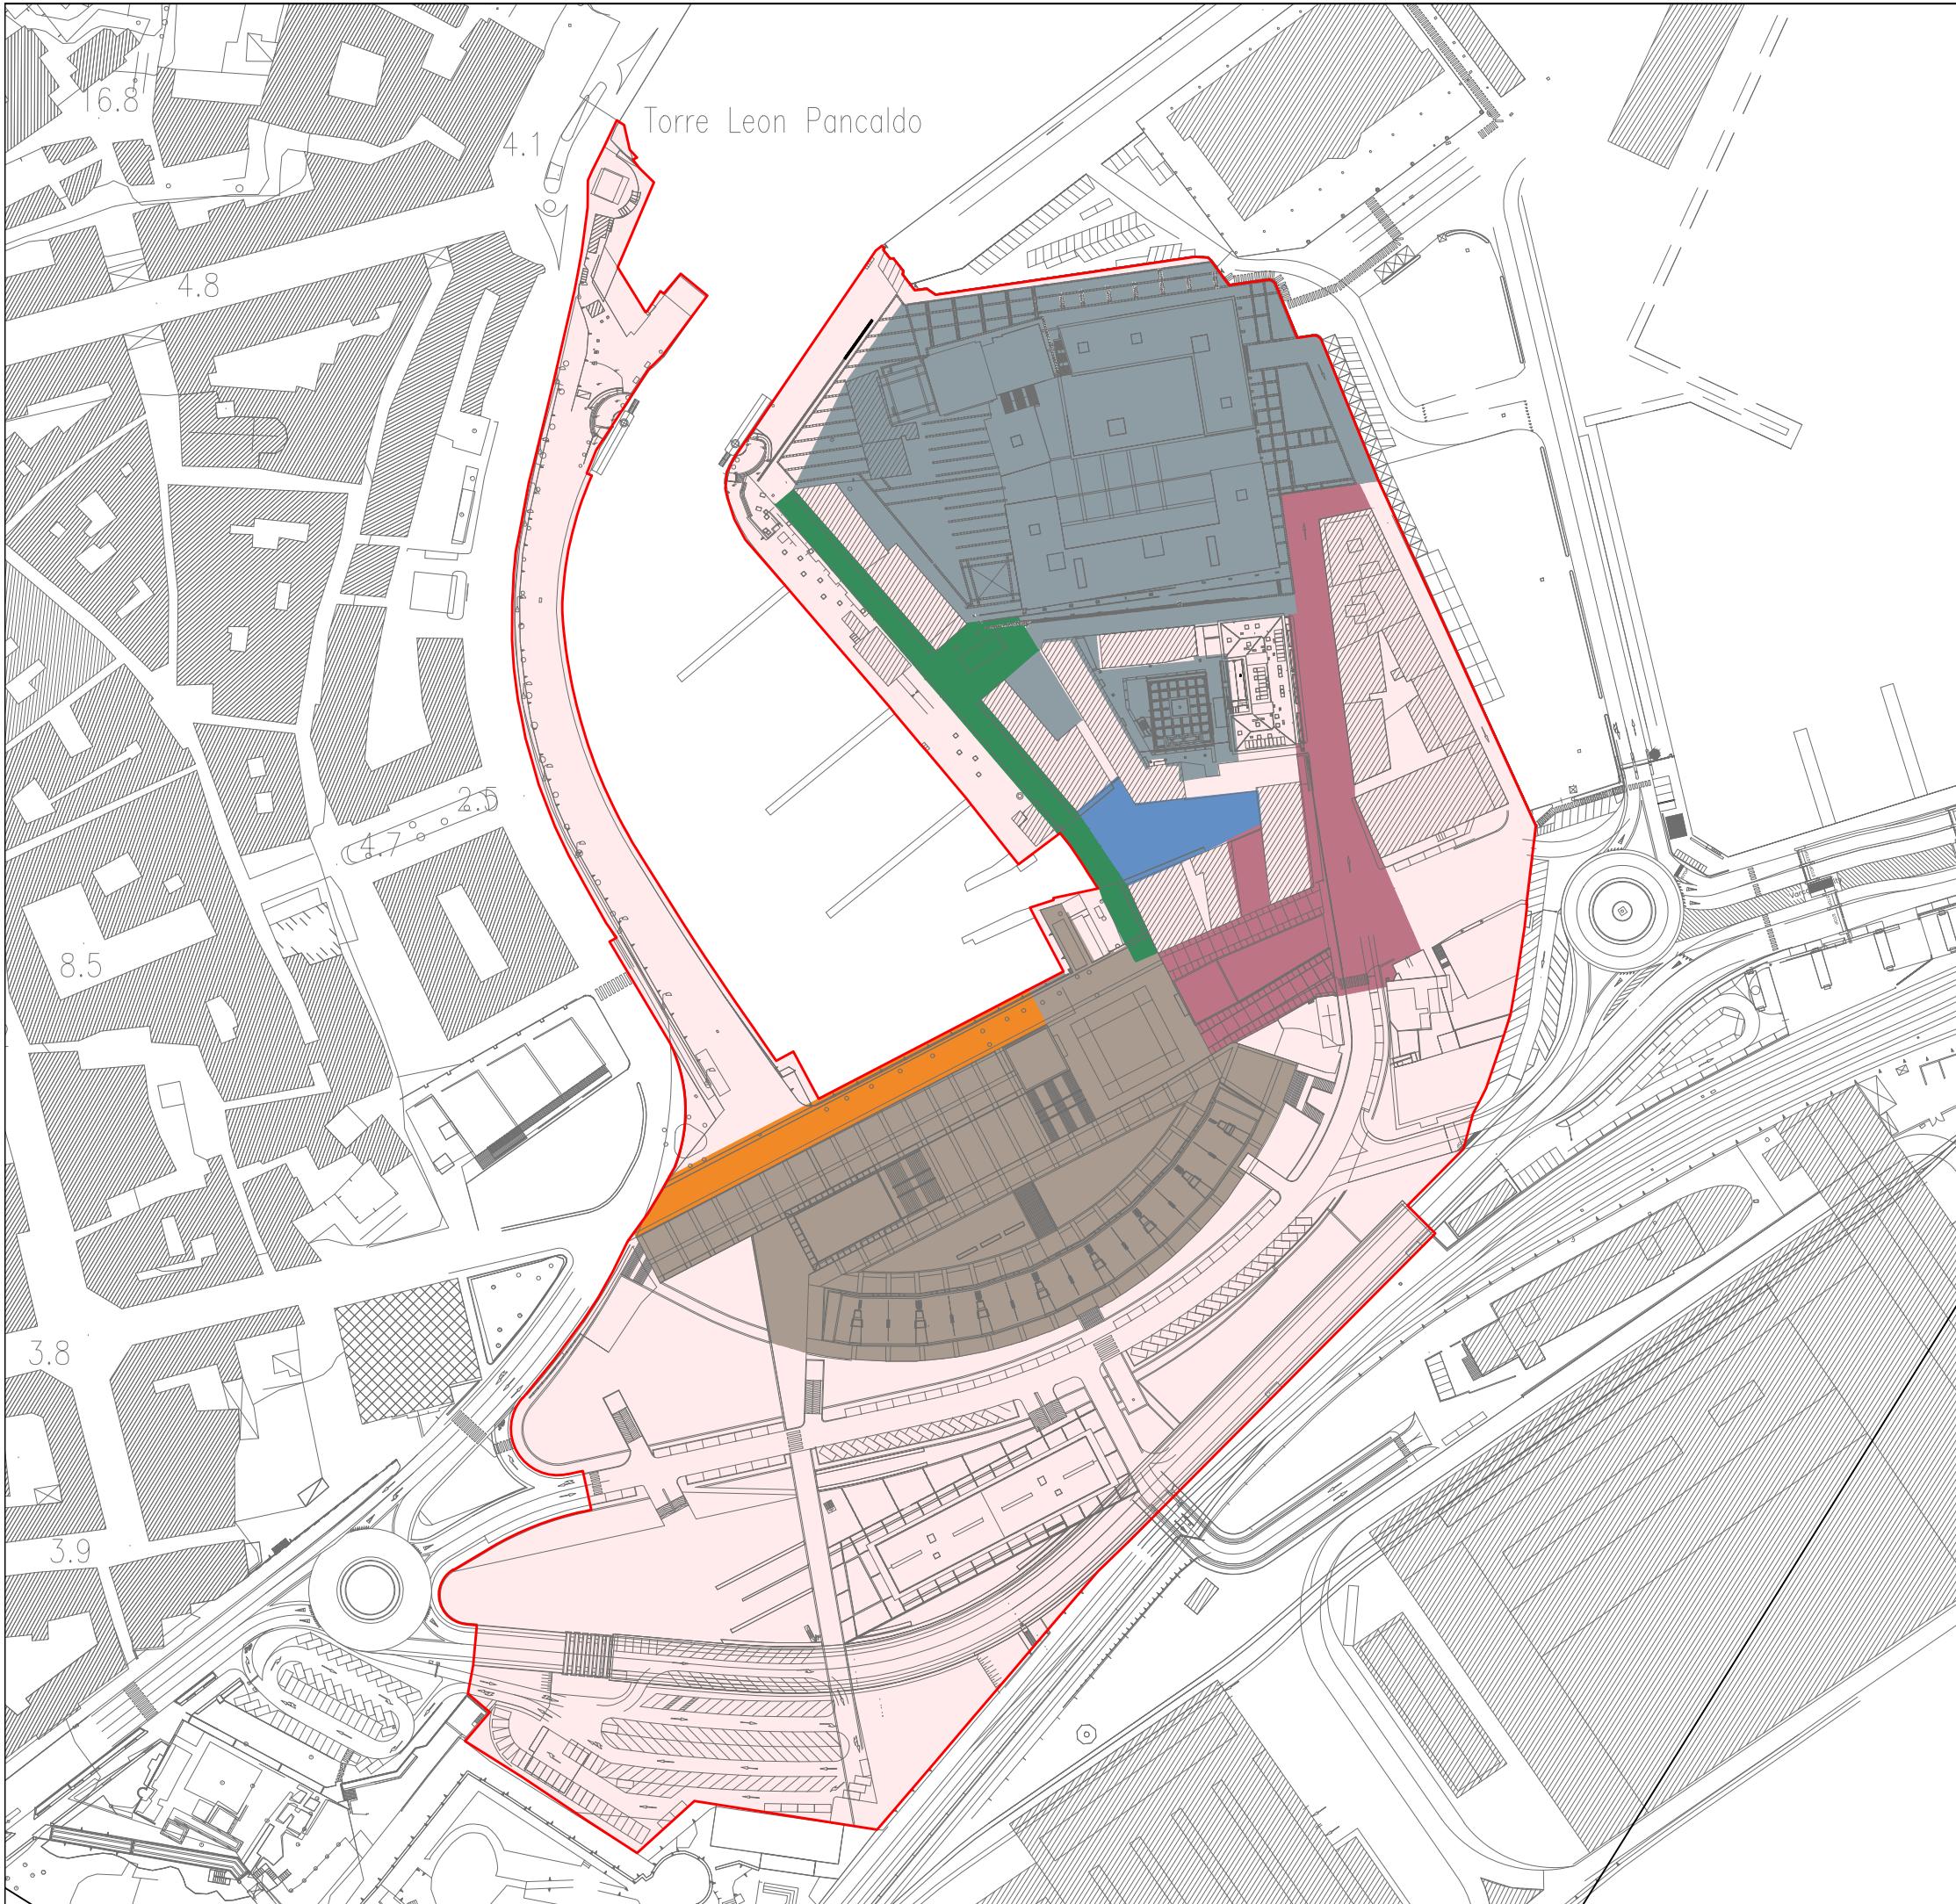

LEGENDA


- Perimetrazione area oggetto di disciplina
- Ambito 01 - Calata Sbarbaro
- Ambito 02 - Complesso del Crescent
- Ambito 03 - Piazza Rebagliati e Via Chiodo
- Ambito 04 - Via Baglietto - Piazza delle Mancine
- Ambito 05 - Complesso della Torre Orsero
- Ambito 06 - Piazza D'Alaggio
- Aree residuali articolo14 Elaborato B

Oggetto tavola
Individuazione zone soggette a
differenti regolamentazioni

Tavola

3

Scala 1:2.000 Data agg. 02/2017

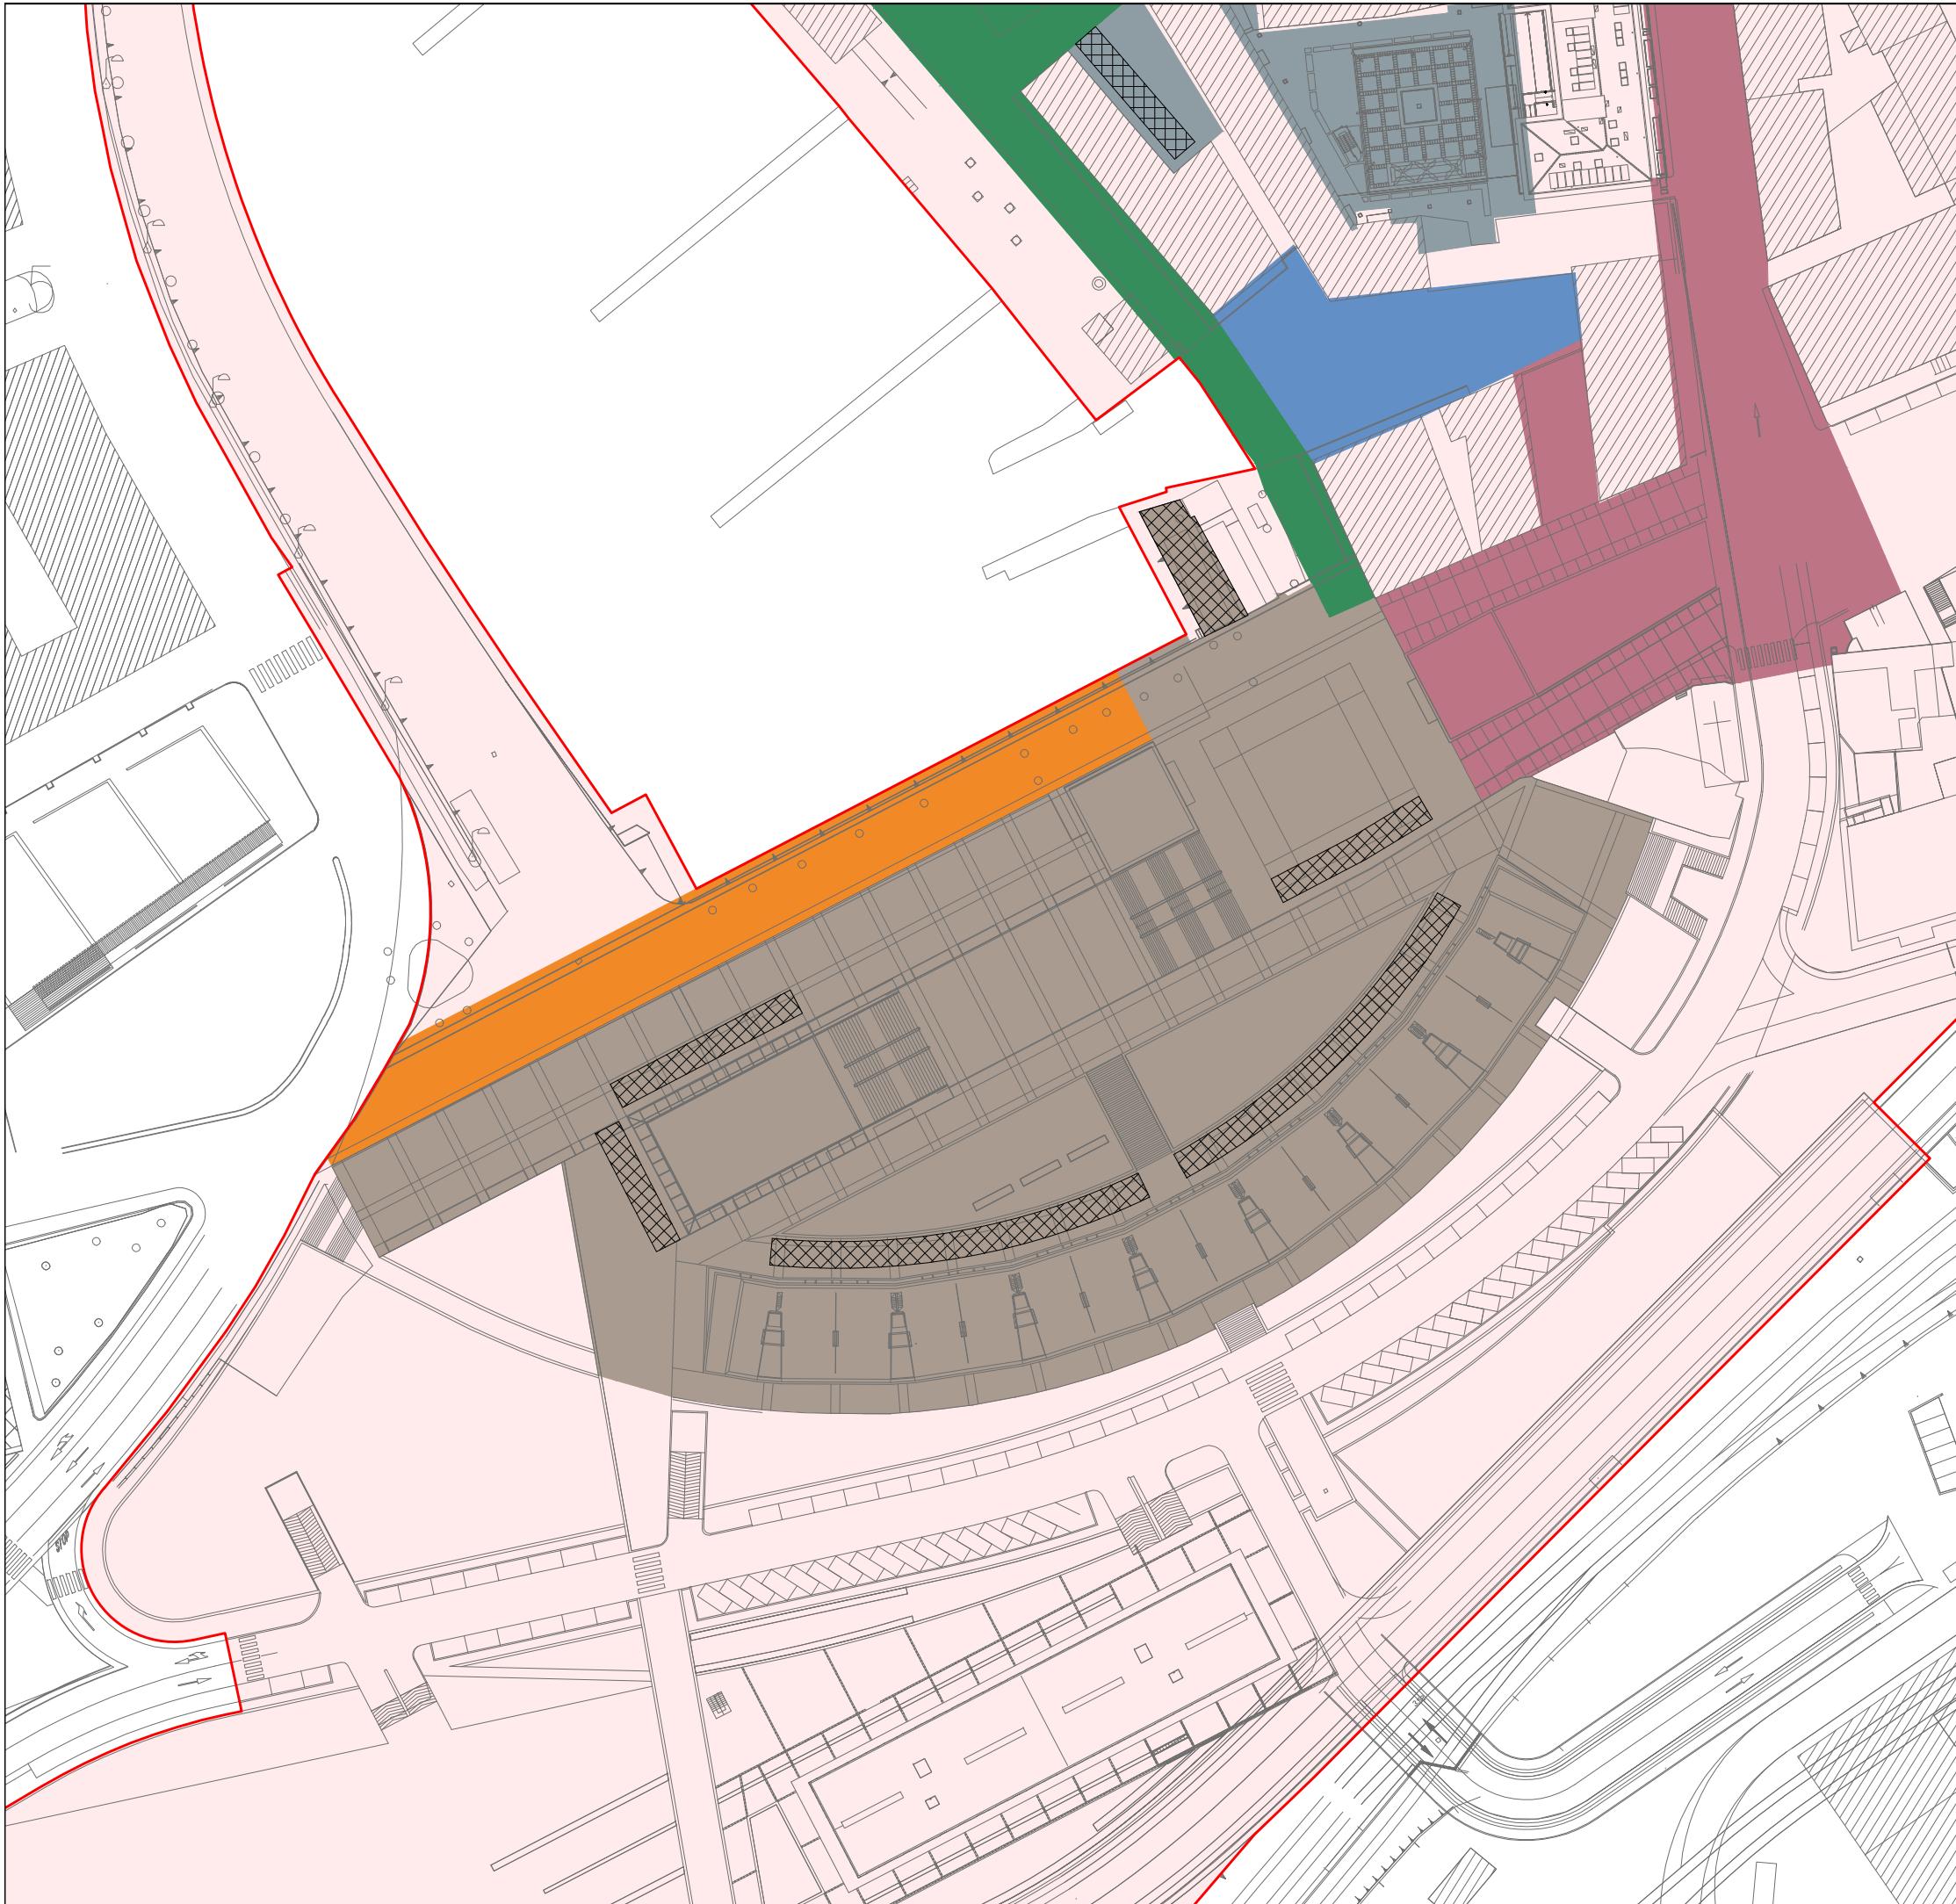

LEGENDA

- █ Ambito 01 - Calata Sbarbaro
- █ Ambito 02 - Complesso del Crescent:
- █ Aree in cui possono essere realizzati dehors di cui alle tipologie c1, c2
- █ Ambito 03 -Piazza Rebagliati e Via Chiodo
- █ Ambito 04 - Via Baglietto - Piazza delle Mancine
- █ Ambito 05 - Complesso della Torre Orsero:
- █ Aree in cui possono essere realizzati dehors di cui alle tipologie d, f
- █ Ambito 06 - Piazza D'Alaggio

Oggetto tavola

Individuazione zone soggette a differente regolamentazione:
Ambito 02 - regolamentazione per la realizzazione di dehors

Tavola

3.1


Scala

1:1.000

Data

agg. 02/2017

Torre Leon Pancaldo

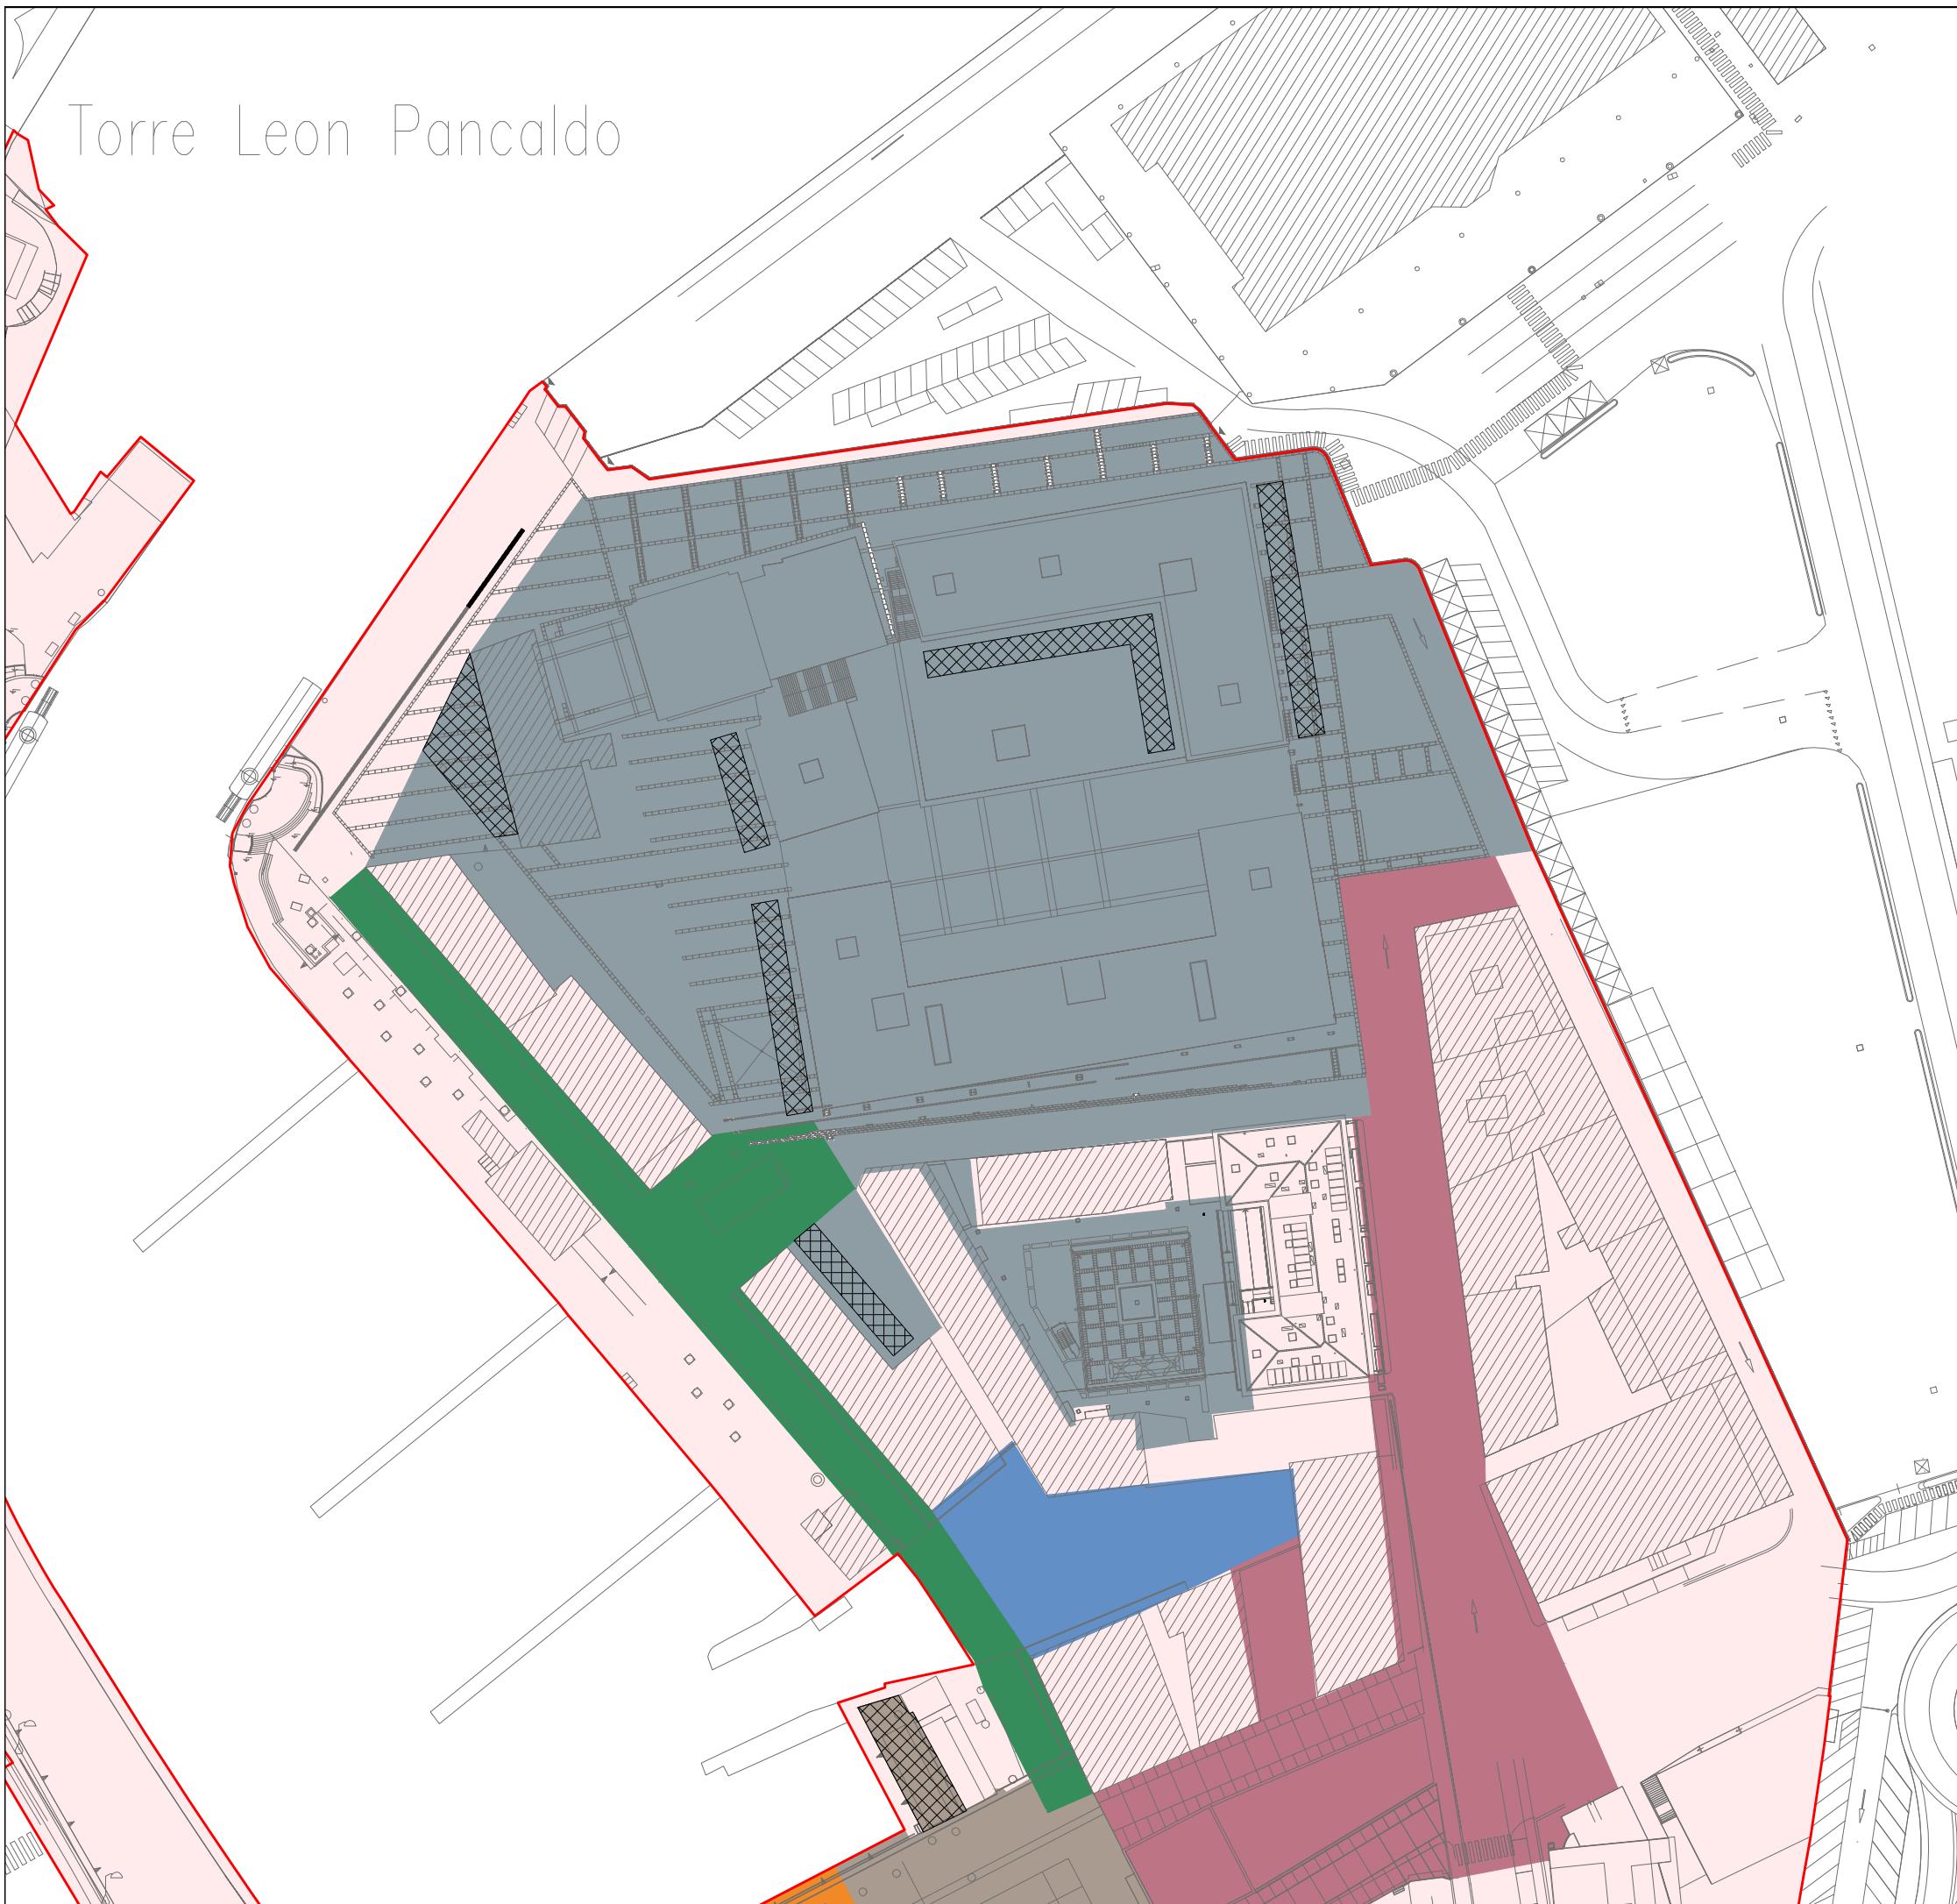

LEGENDA

- Ambito 01 - Calata Sbarbaro
- Ambito 02 - Complesso del Crescente
- Aree in cui possono essere realizzati dehors di cui alle tipologie c1, c2
- Ambito 03 - Piazza Rebagliati e Via Chiodo
- Ambito 04 - Via Baglietto - Piazza delle Mancine
- Ambito 05 - Complesso della Torre Orsero
- Aree in cui possono essere realizzati dehors di cui alle tipologie d, f
- Ambito 06 - Piazza D'Alaggio

Oggetto tavola

Individuazione zone soggette a differente regolamentazione:
Ambito 05 - regolamentazione per la realizzazione di dehors

Tavola


3.2

Scala

1:1.000

Data

agg. 02/2017

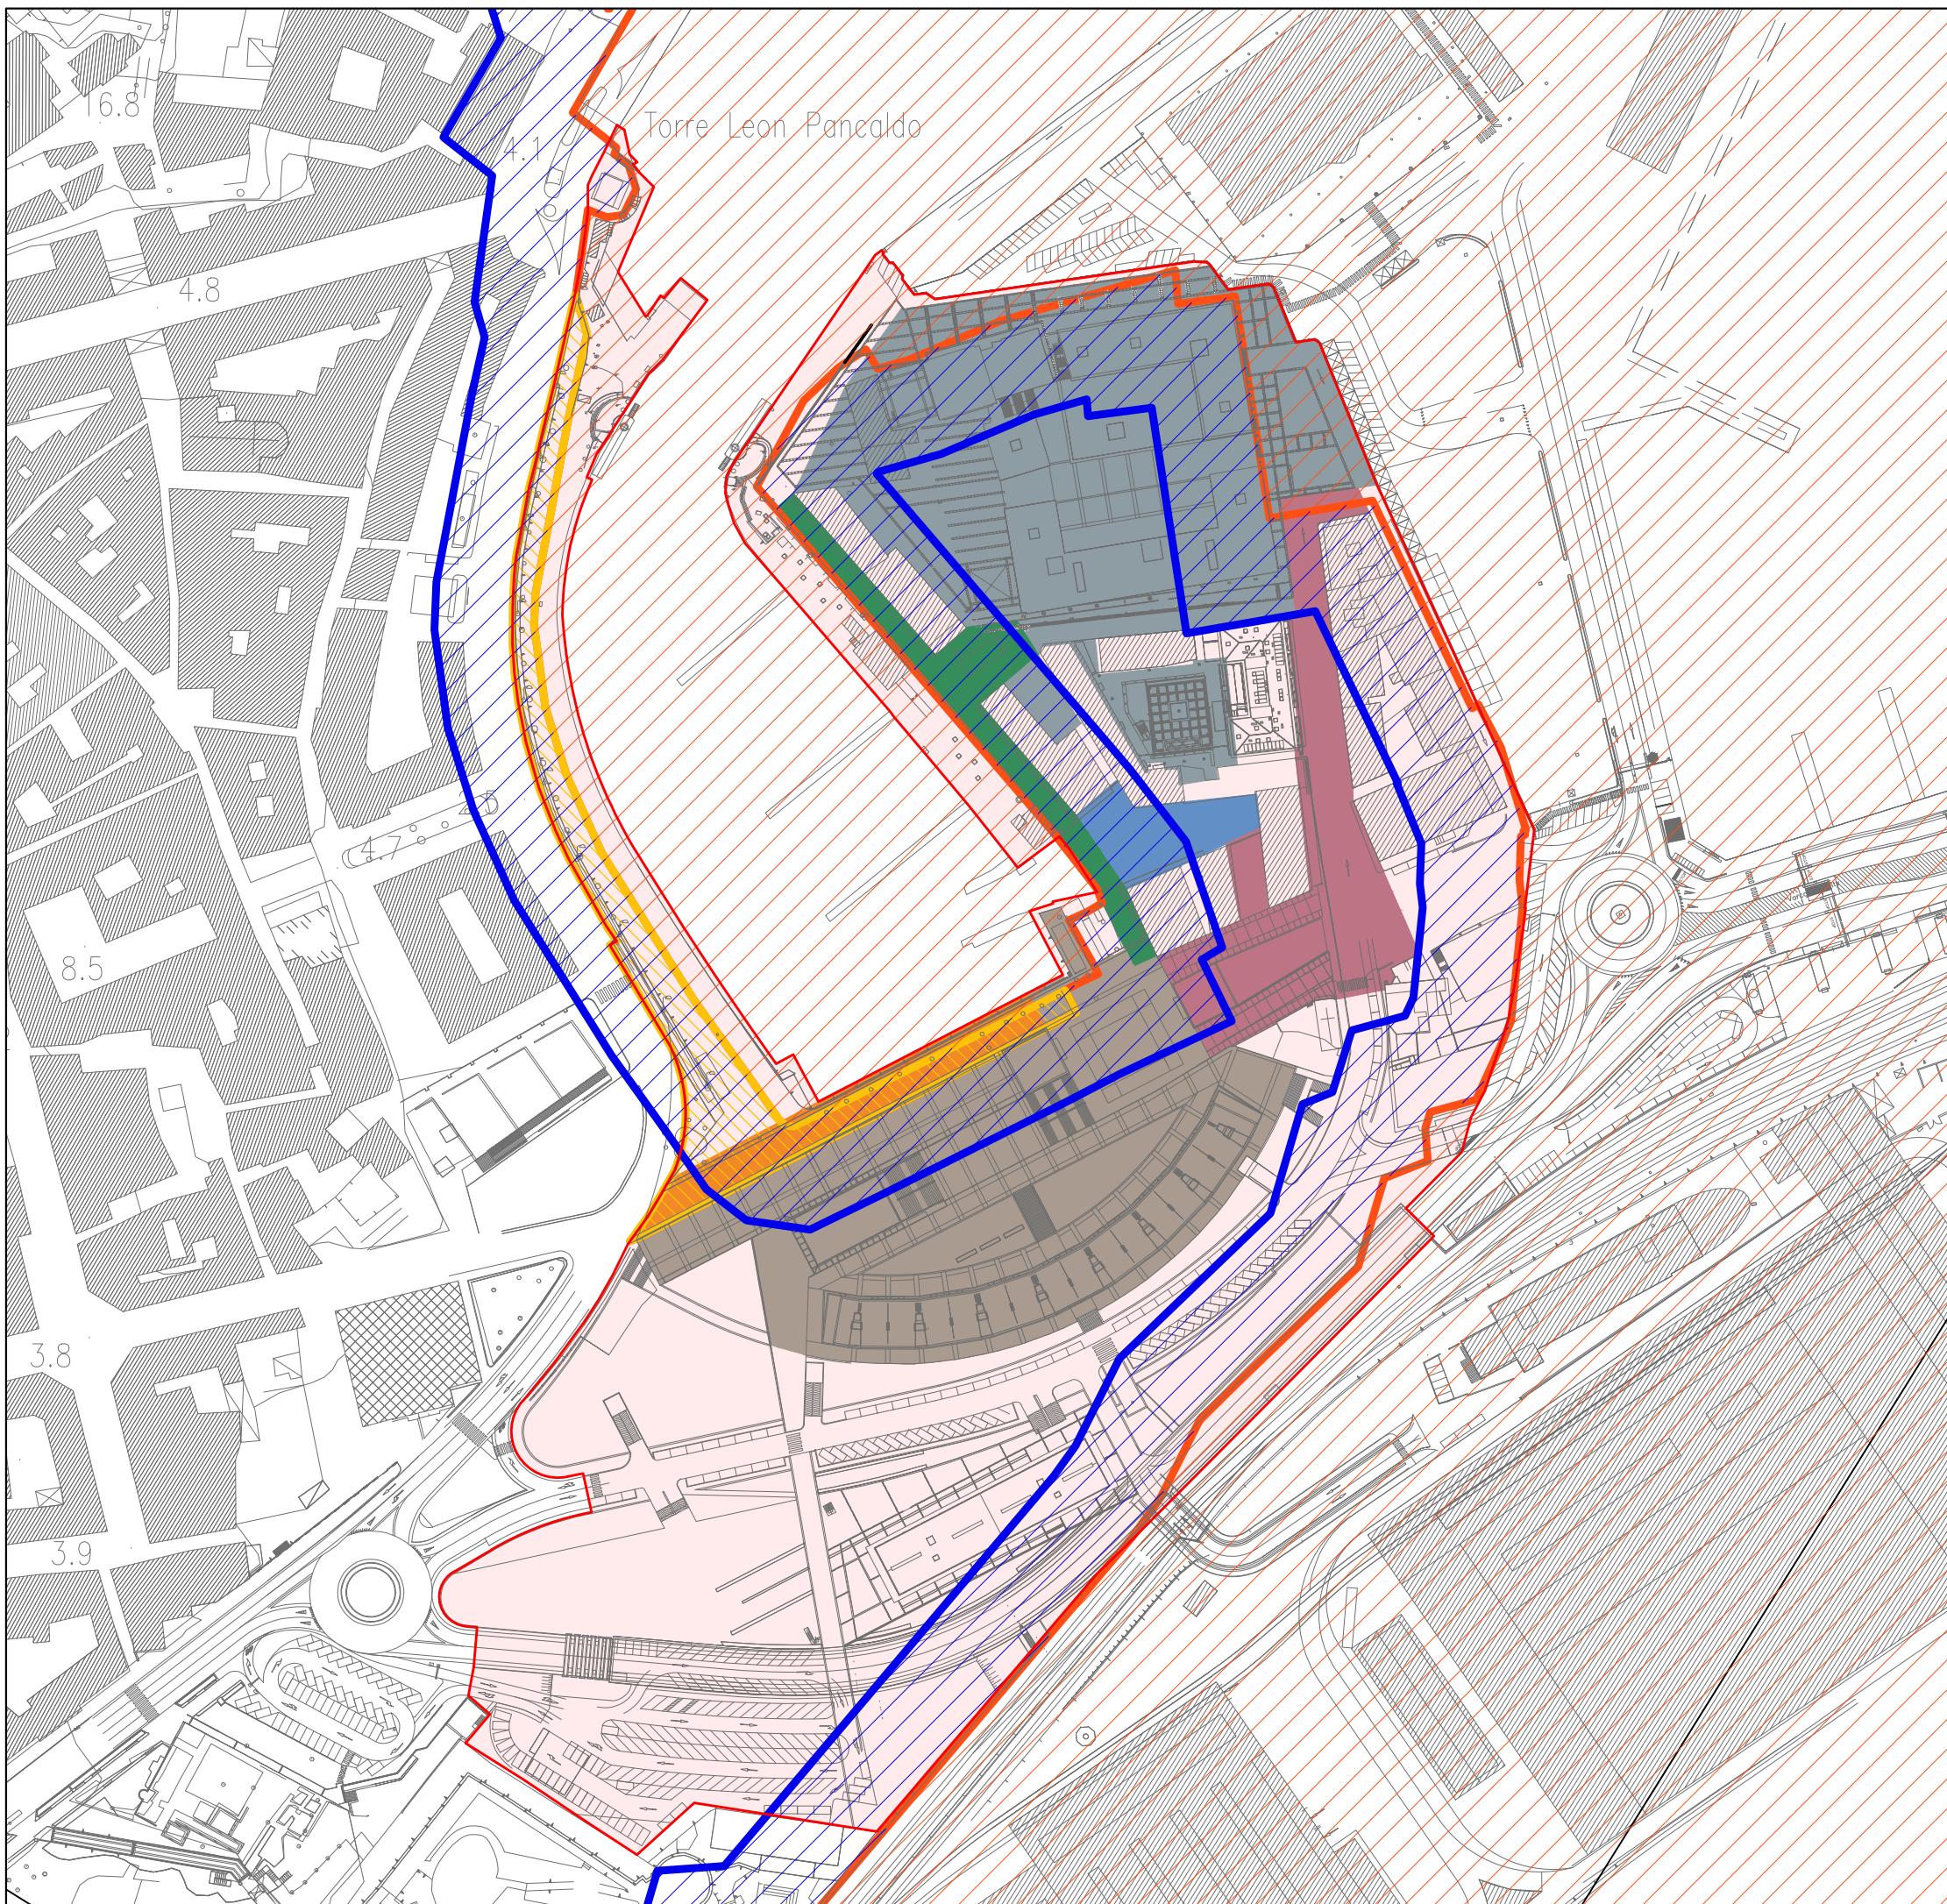

LEGENDA

- Perimetrazione area oggetto di disciplina
- Ambito 01 - Calata Sbarbaro
- Ambito 02 - Complesso del Crescent
- Ambito 03 - Piazza Rebagliati e Via Chiodo
- Ambito 04 - Via Baglietto - Piazza delle Mancine
- Ambito 05 - Complesso della Torre Orsero:
- Ambito 06 - Piazza D'Alaggio
- Circoscrizione territoriale di competenza dell'Autorità Portuale di Savona:
 - Linea di confine demaniale desunta da allegato grafico trasmesso dall'Autorità portuale di Savona con nota prot.n.7240 del 20/09/2010
 - Linea di competenza a 30 mt ai sensi dell'art.55 del codice della navigazione
 - Area demaniale marittima desunta dal confine
 - Fascia di rispetto ai sensi dell'art.55 del codice della navigazione
 - Area di proprietà dell'Agenzia del Demanio
 - Aree residuali articolo14 Elaborato B

Oggetto tavola

Sovrapposizione individuazione zone soggette a differente regolamentazione e regime giuridico delle aree

Tavola


4

Scala

1:2.000

Data

agg. 02/2017

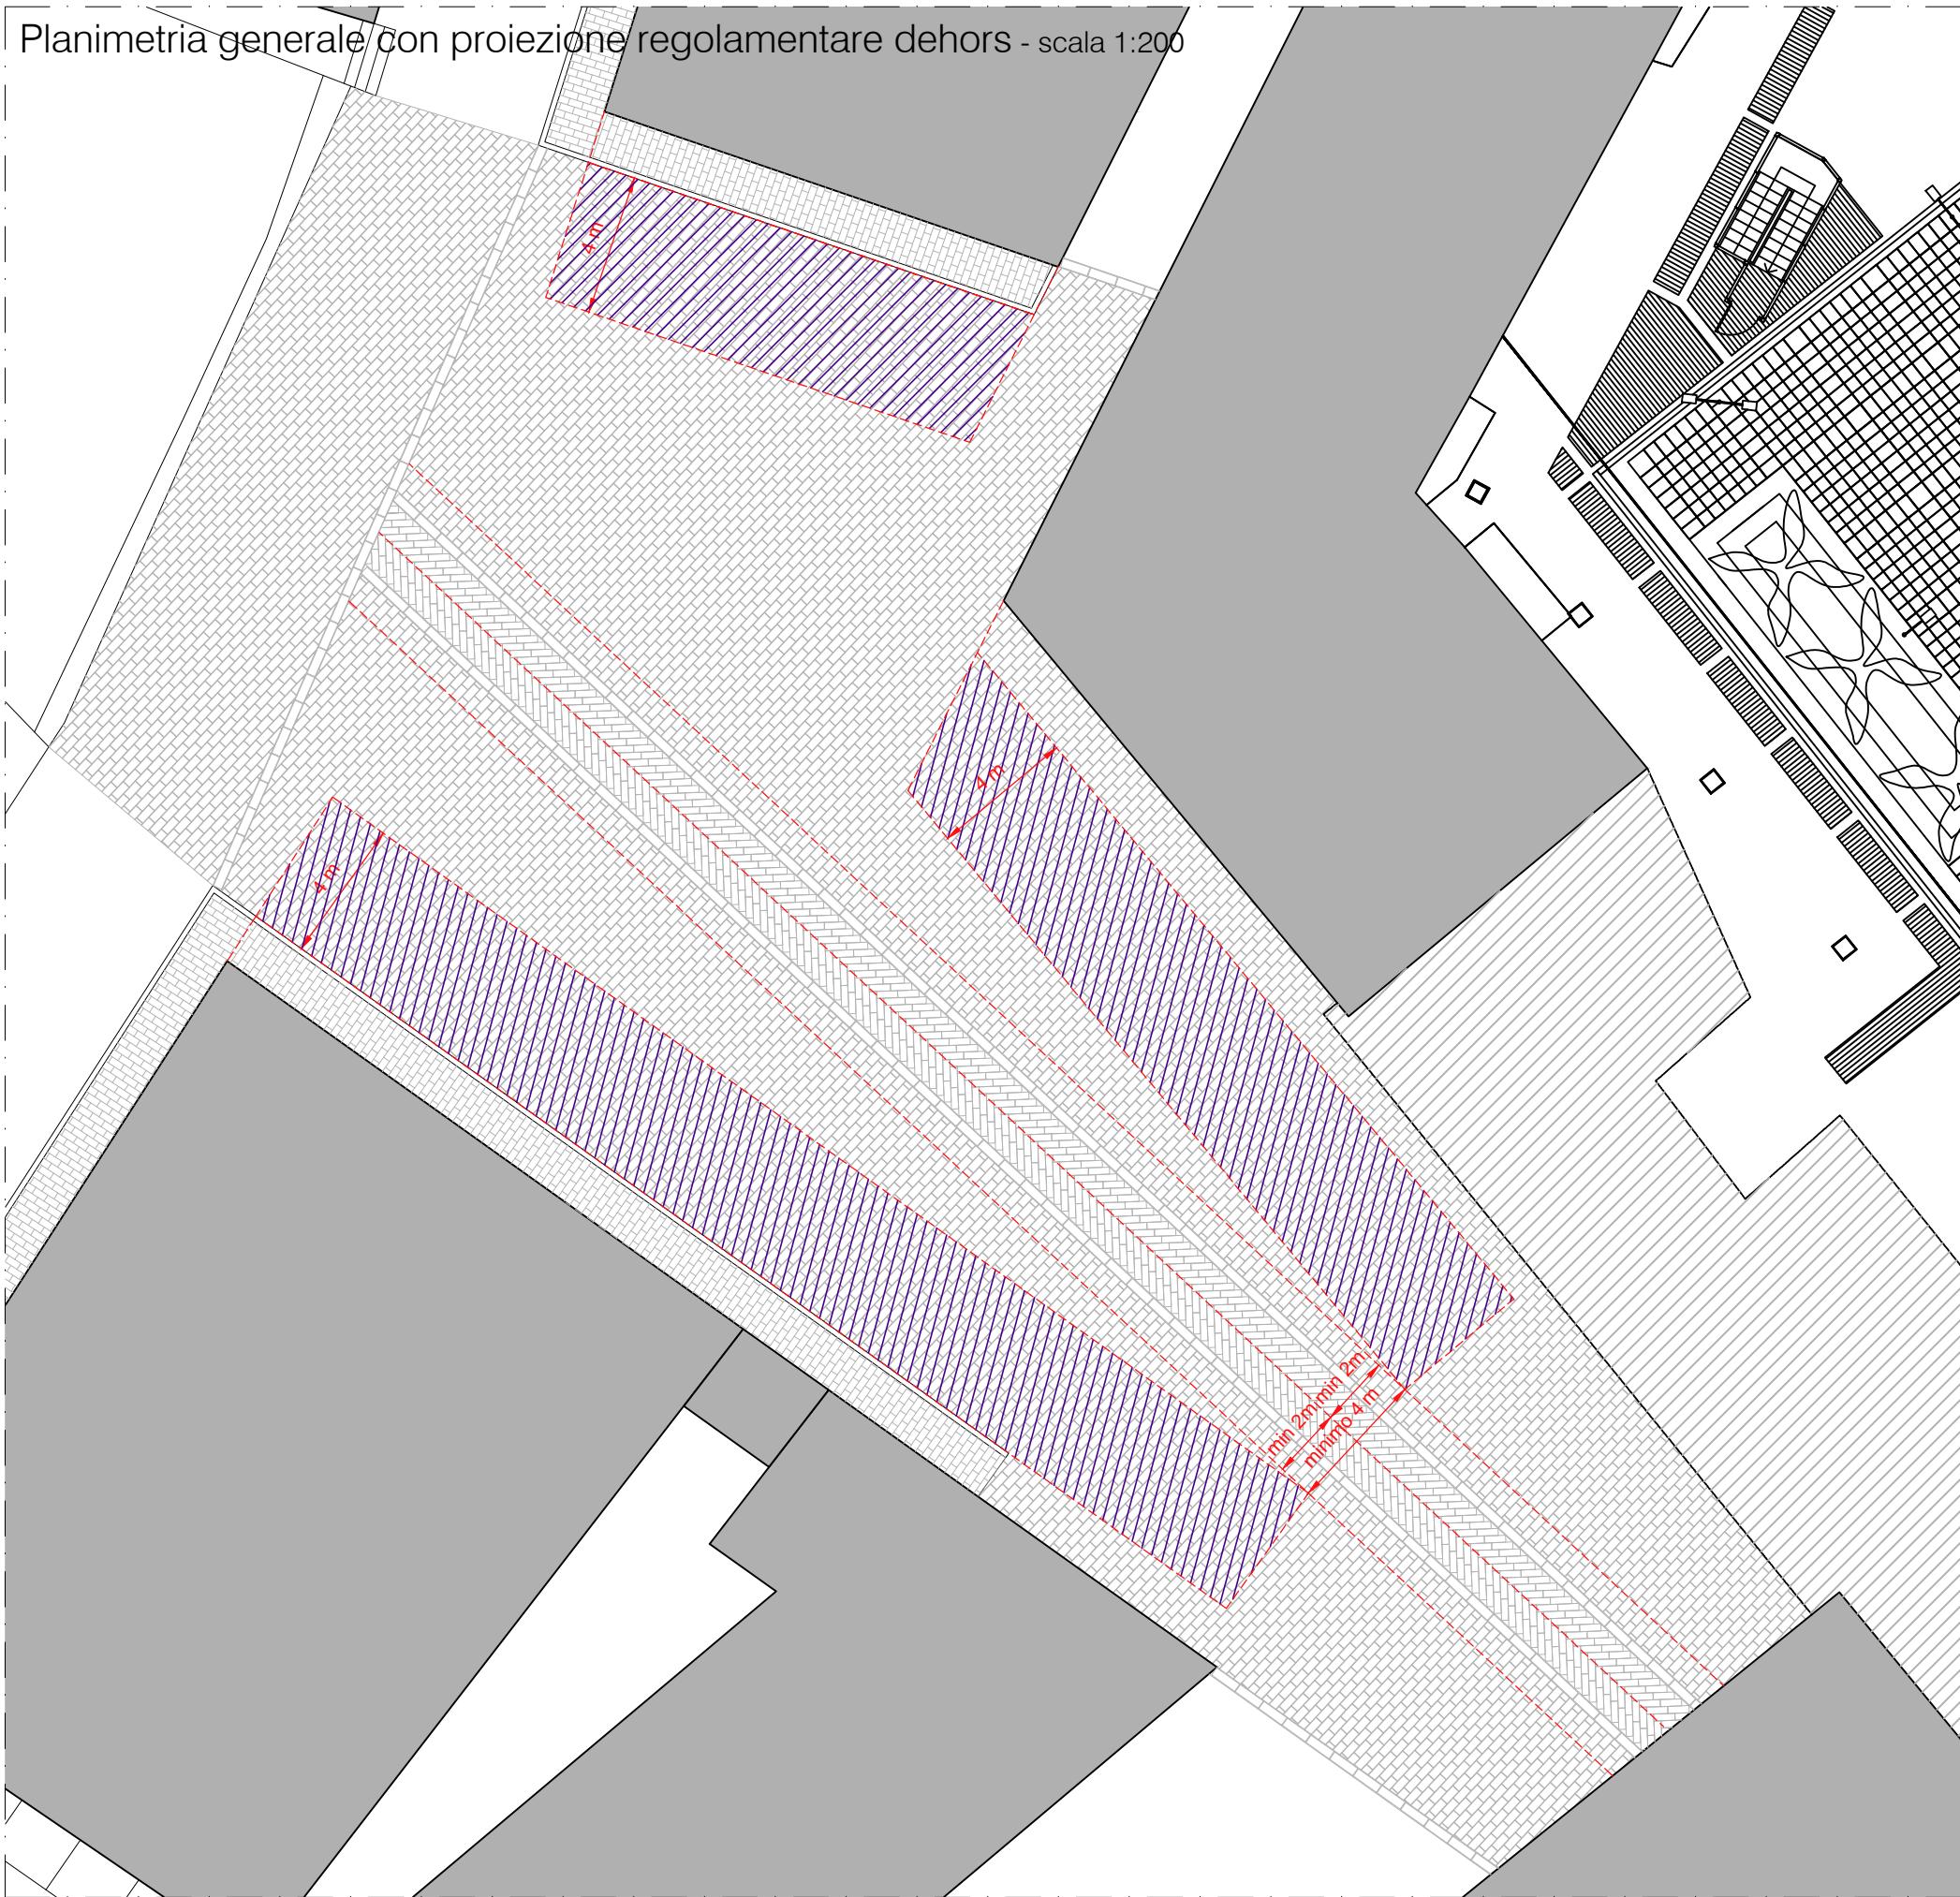

LEGENDA

- Occupazione dehors tipologia d) ed e)
- Limiti regolamentari e riferimenti alla disciplina urbanistico - edilizia (Elaborato B)


Oggetto tavola
Piazza d'Alaggio:
elaborato di regolamentazione per la
realizzazione di dehors

Tavola

5

Scala	Data
1:200	agg. 02/2017

Prospetto generale con proiezione regolamentare dehors - scala 1:500

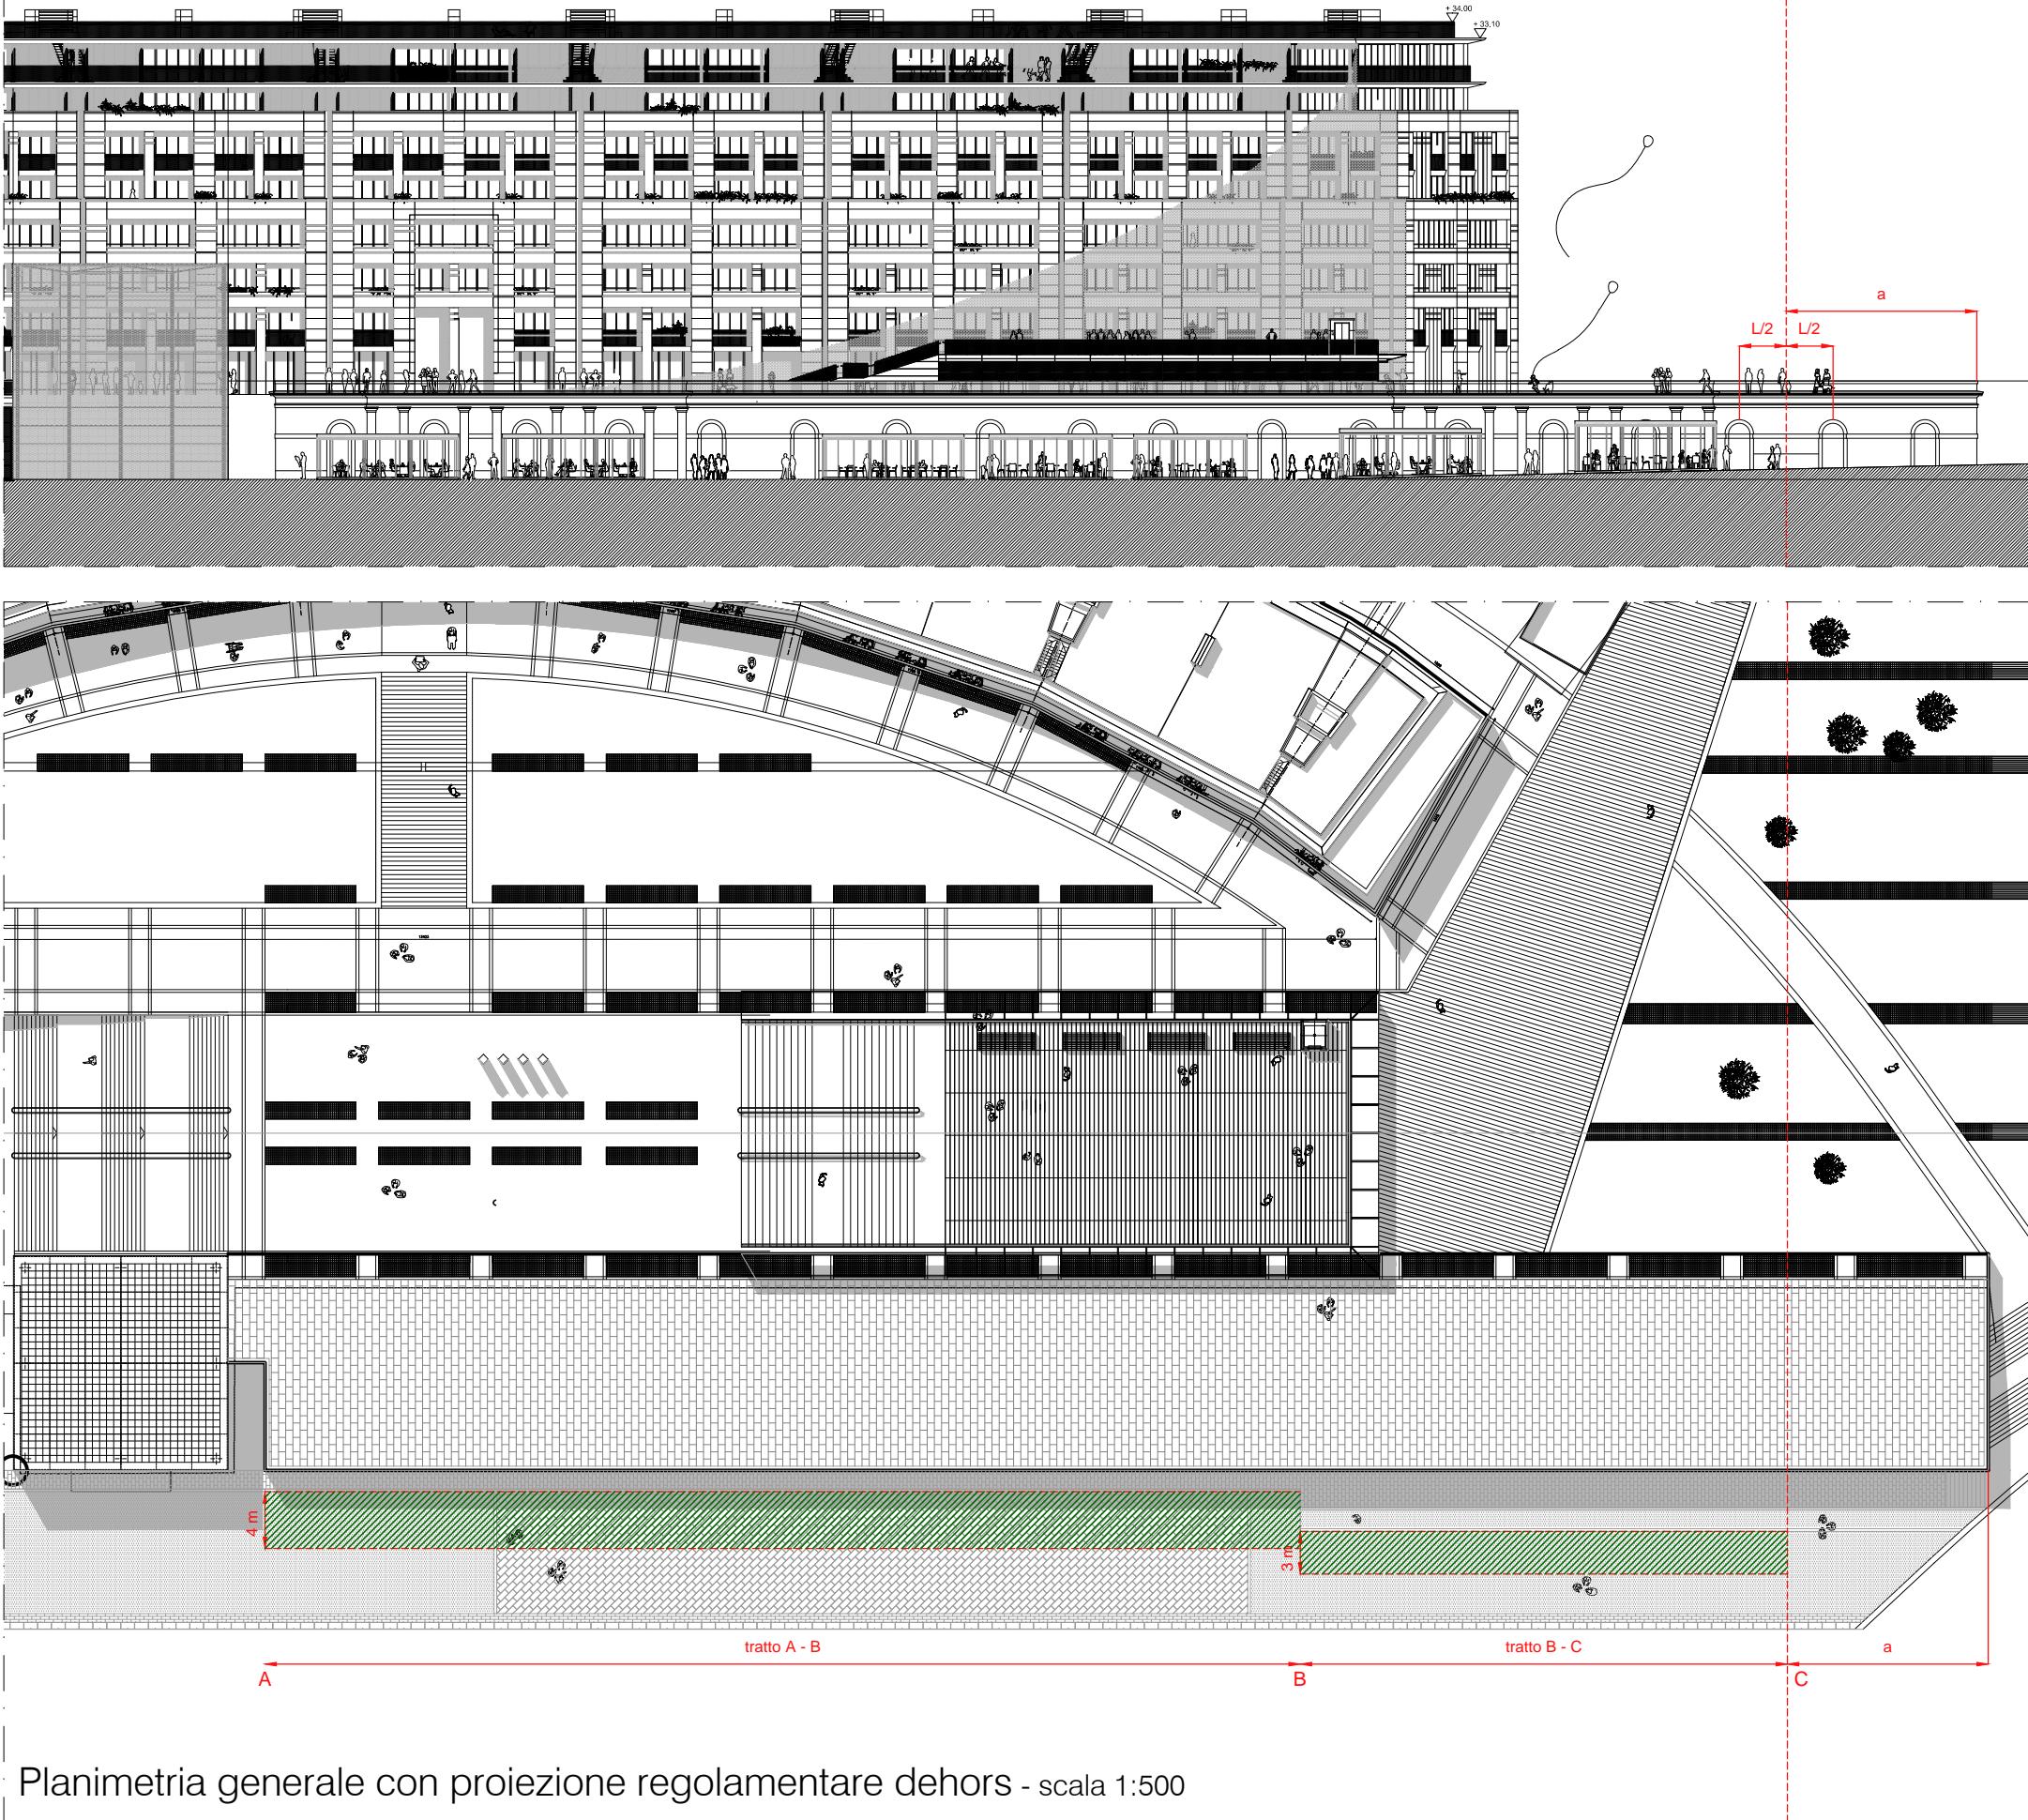

LEGENDA

- Occupazione dehors tipologia d) ed e)
- Limiti regolamentari e riferimenti alla disciplina urbanistico - edilizia (Elaborato B)

Oggetto
Calata Sbarbaro: elaborato di regolamentazione per la realizzazione di dehors

Tavola

6.1

Scala
1:500

Data
agg. 02/2017

Planimetria generale con proiezione regolamentare dehors - scala 1:500



FOTO INSERIMENTO con dehors di tipo e)



FOTO 02 - Stato attuale



LEGENDA

- ① Struttura di copertura
- ② Sistema di copertura
- ④ Montanti
- ⑥ Sistema di chiusura perimetrale
- ⑦ Pedana in legno


Oggetto
Calata Sbarbaro: simulazione
esemplificativa

Tavola


6.2

Scala 1:100 Data agg. 02/2017

Dehors di tipo d) della disciplina urbanistico - edilizia - scala 1:100

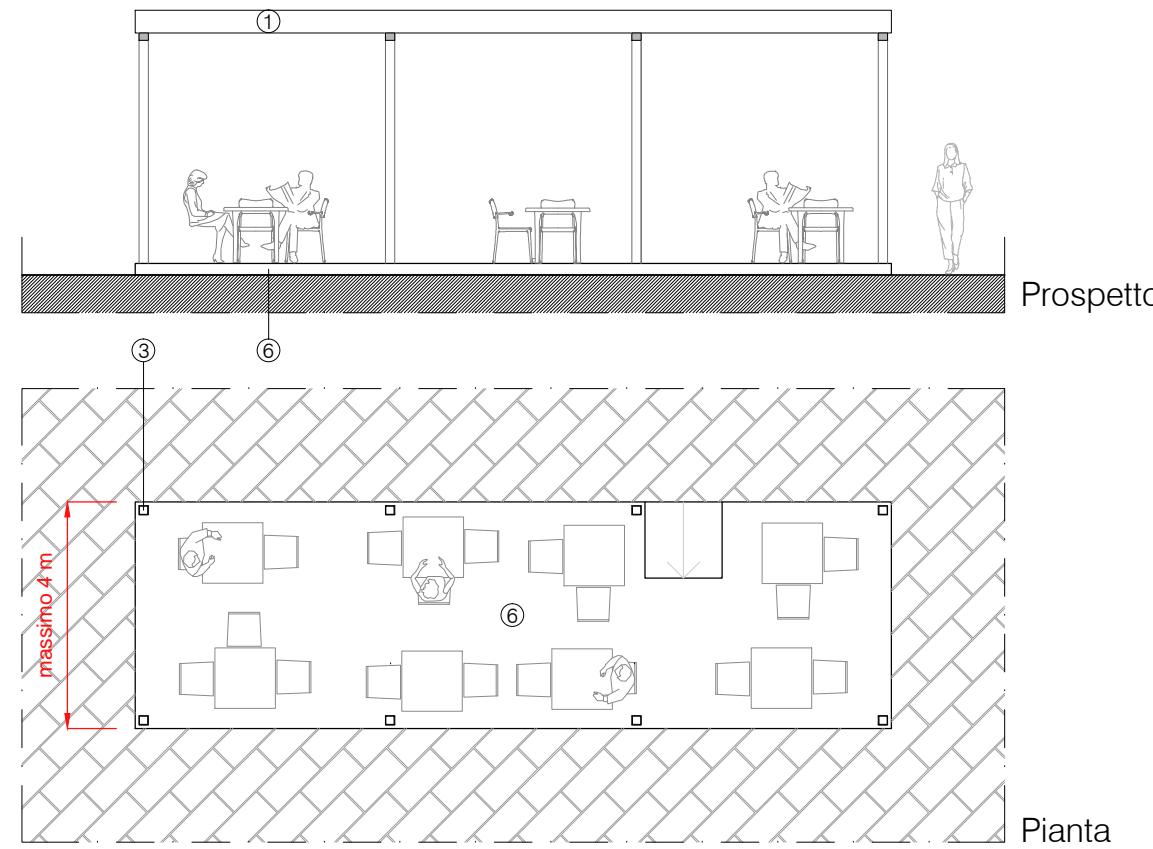

Dehors di tipo e) della disciplina urbanistico - edilizia - scala 1:100 (versione con vetri scorrevoli)

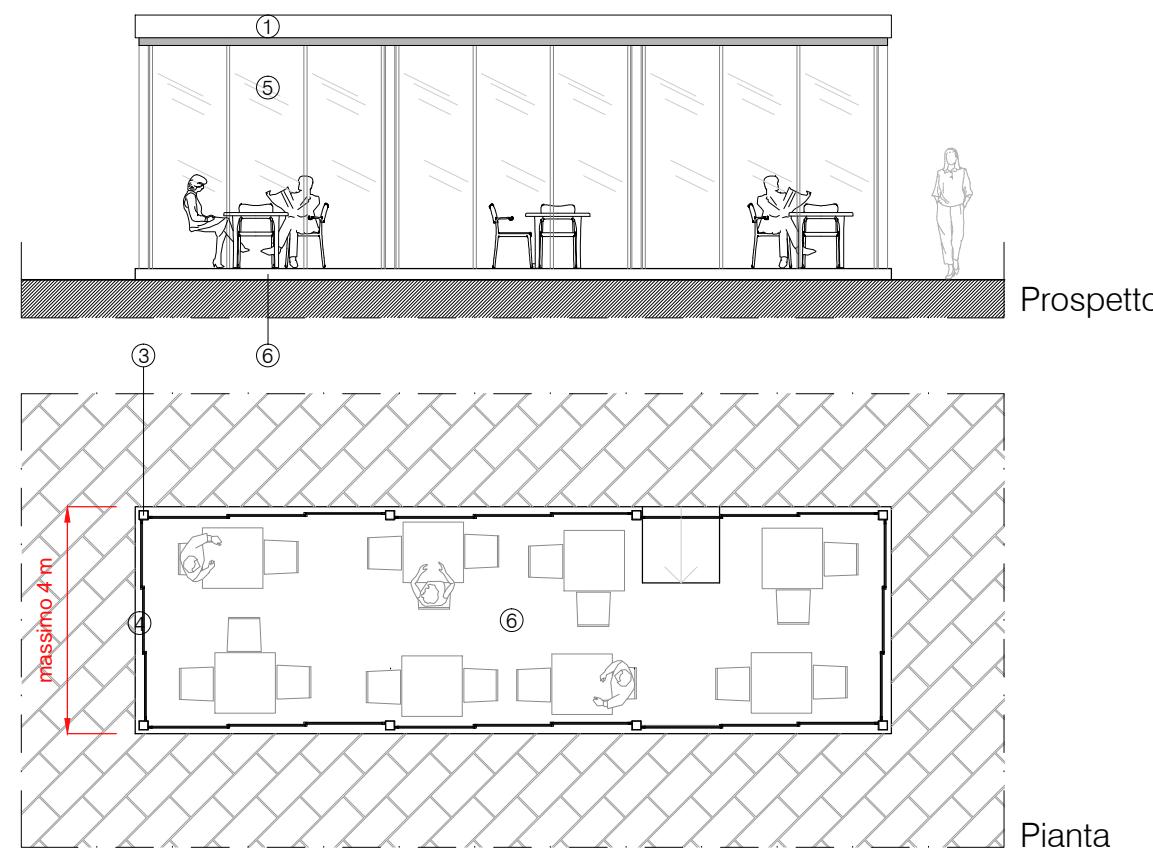

LEGENDA

- ① Struttura di copertura
- ② Sistema di copertura
- ③ Montanti
- ④ Pannelli in vetro trasparente impacchettabili
- ⑤ Pannelli scorrevoli in vetro trasparente
- ⑥ Pedana in legno
- ⑦ Teli trasparenti avvolgibili


Oggetto
Elaborato di regolamentazione per la realizzazione di dehors di tipologia d) ed e)

Tavola


7.1

Scala
1:100

Data
agg. 02/2017

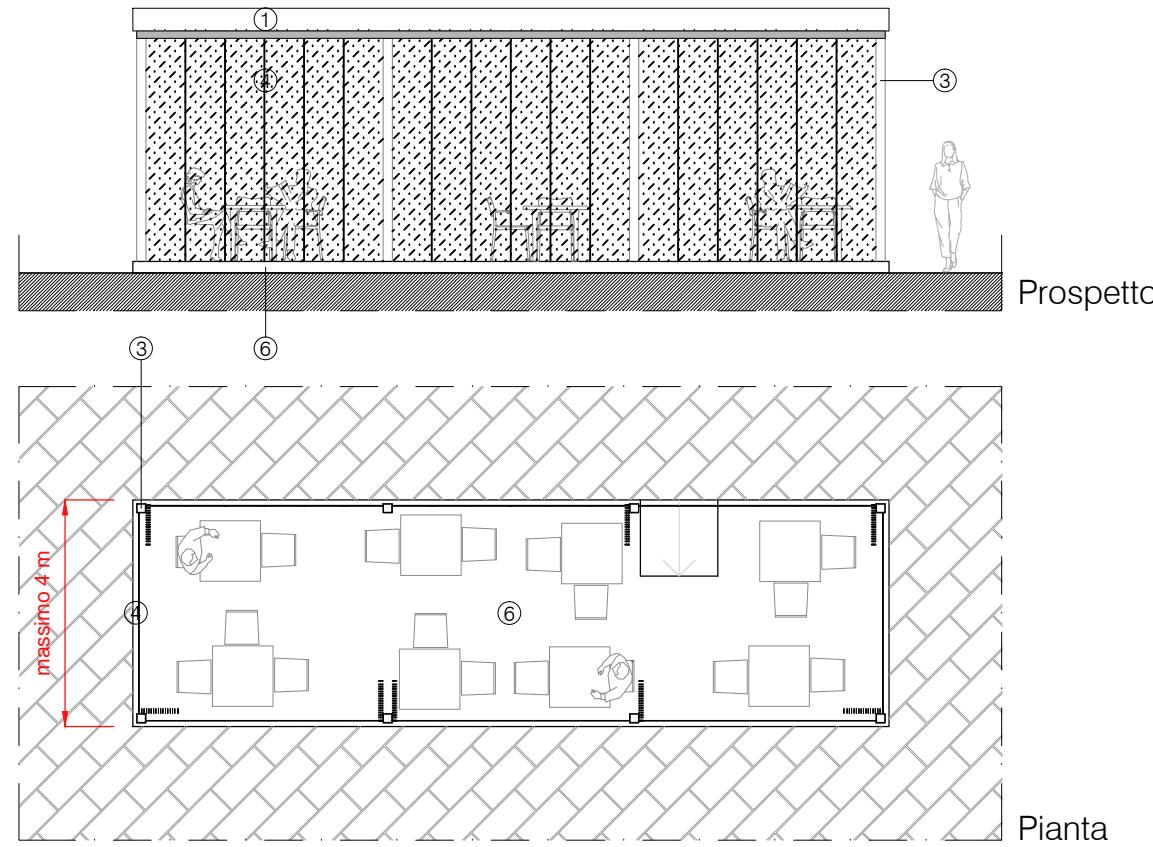

Dehors di tipo e) della disciplina urbanistico - edilizia - scala 1:100 (versione con telo trasparente avvolgibile)

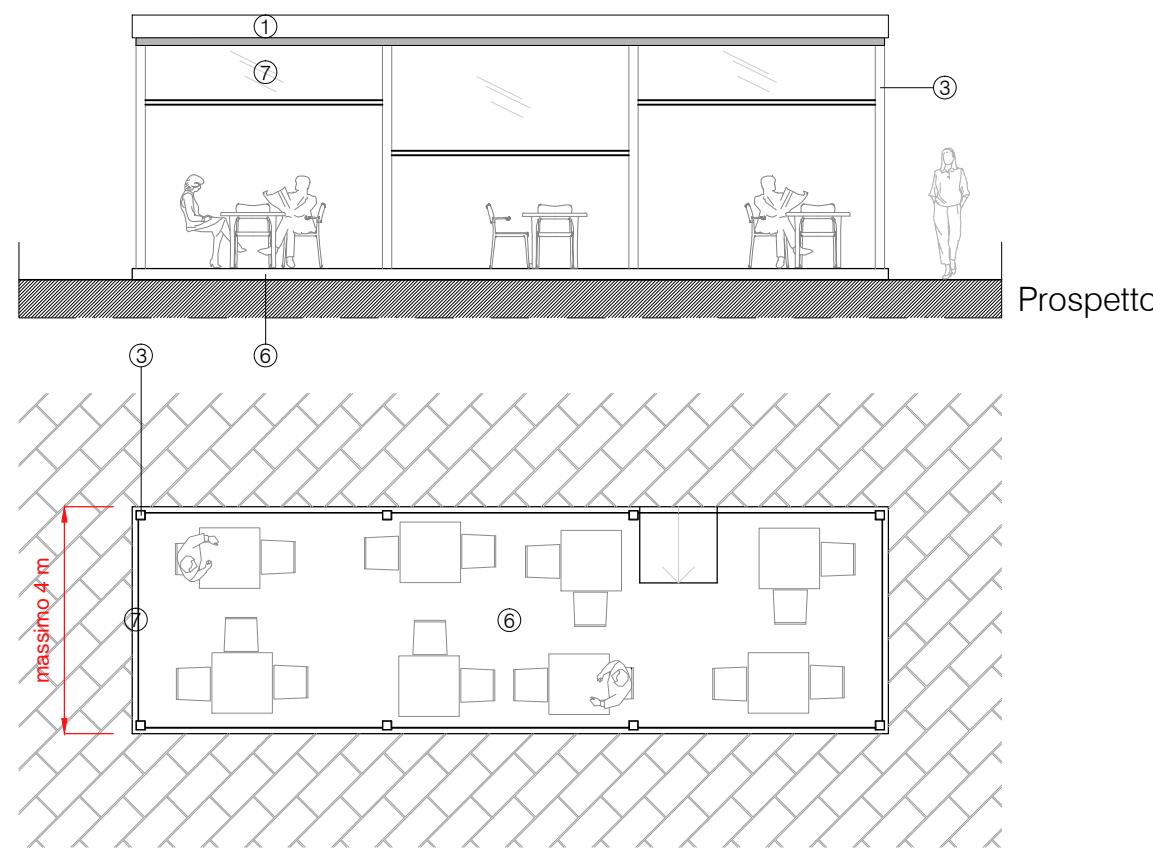

LEGENDA

- ① Struttura di copertura
- ② Sistema di copertura
- ③ Montanti
- ④ Pannelli in vetro trasparente impacchettabili
- ⑤ Pannelli scorrevoli in vetro trasparente
- ⑥ Pedana in legno
- ⑦ Teli trasparenti avvolgibili

Oggetto
Elaborato di regolamentazione per la realizzazione di dehors di tipologia d) ed e)

Tavola

7.2

Scala Data
1:100, 1:20 agg. 02/2017