

Comune di Savona
Settore Pianificazione Territoriale
e Sistemi Informativi
Servizio Pianificazione

Oggetto

Disciplina urbanistico -
edilizia per la realizzazione di
dehors a servizio dei pubblici
esercizi nell'ambito della
darsena vecchia -
*Aggiornamento ai sensi dell'art. 43
della L.R. 36/97 e s.m.i.*

Oggetto elaborato

Elaborati grafici


Elaborato



Scala

Data

Aggiornamento Febbraio 2017

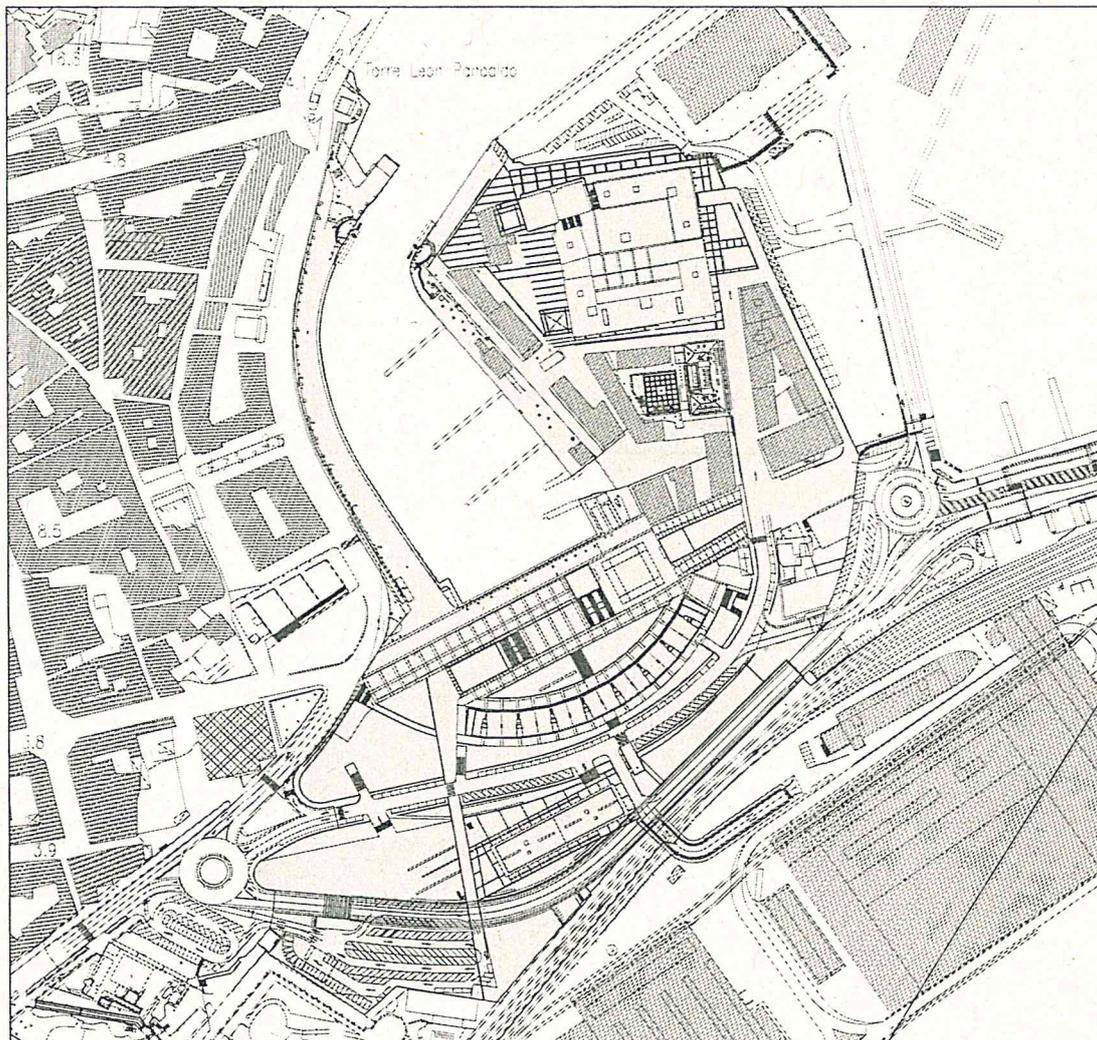

Torre Leon Pancotto

LEGENDA

- Perimetrazione area oggetto di disciplina
- Area oggetto di disciplina


Oggetto tavola
Perimetrazione area Vecchia Darsena

Tavola

1

Scala
1:2.000

Data
agg. 02/2017

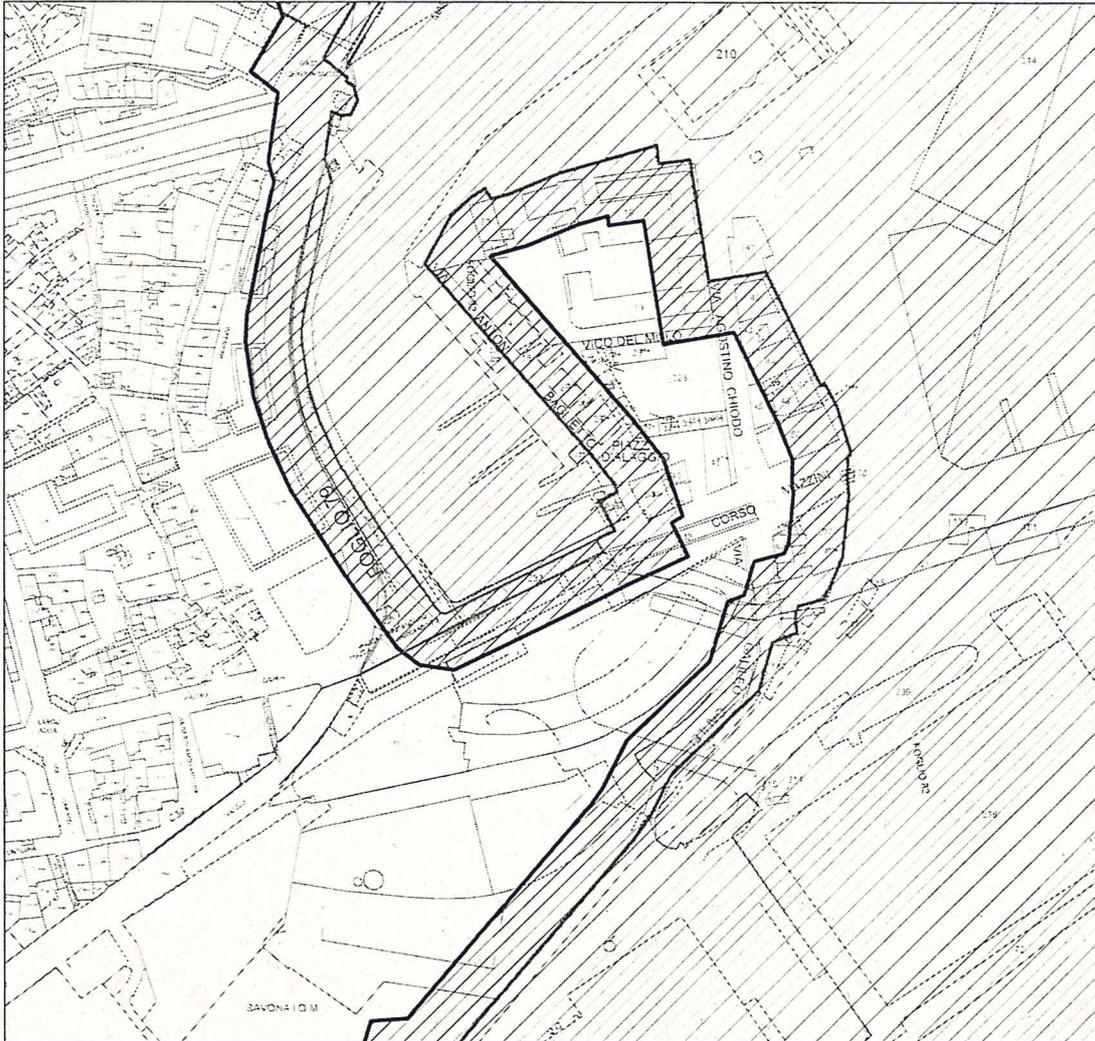

LEGENDA

Circoscrizione territoriale di competenza dell'Autorità Portuale di Savona:

- Linea di confine demaniale desunta da allegato grafico trasmesso dall'Autorità portuale di Savona con nota prot.n.7240 del 20/09/2010
- Linea di competenza a 30 mt ai sensi dell'art.55 del codice della navigazione
- ▨ Area demaniale marittima desunta dal confine
- ▨ Fascia di rispetto ai sensi dell'art.55 del codice della navigazione
- Area di proprietà dell'Agenzia del Demanio


Oggetto tavola
Regime giuridico delle aree

Tavola

2

Scala
1:2.000

Data
agg. 02/2017

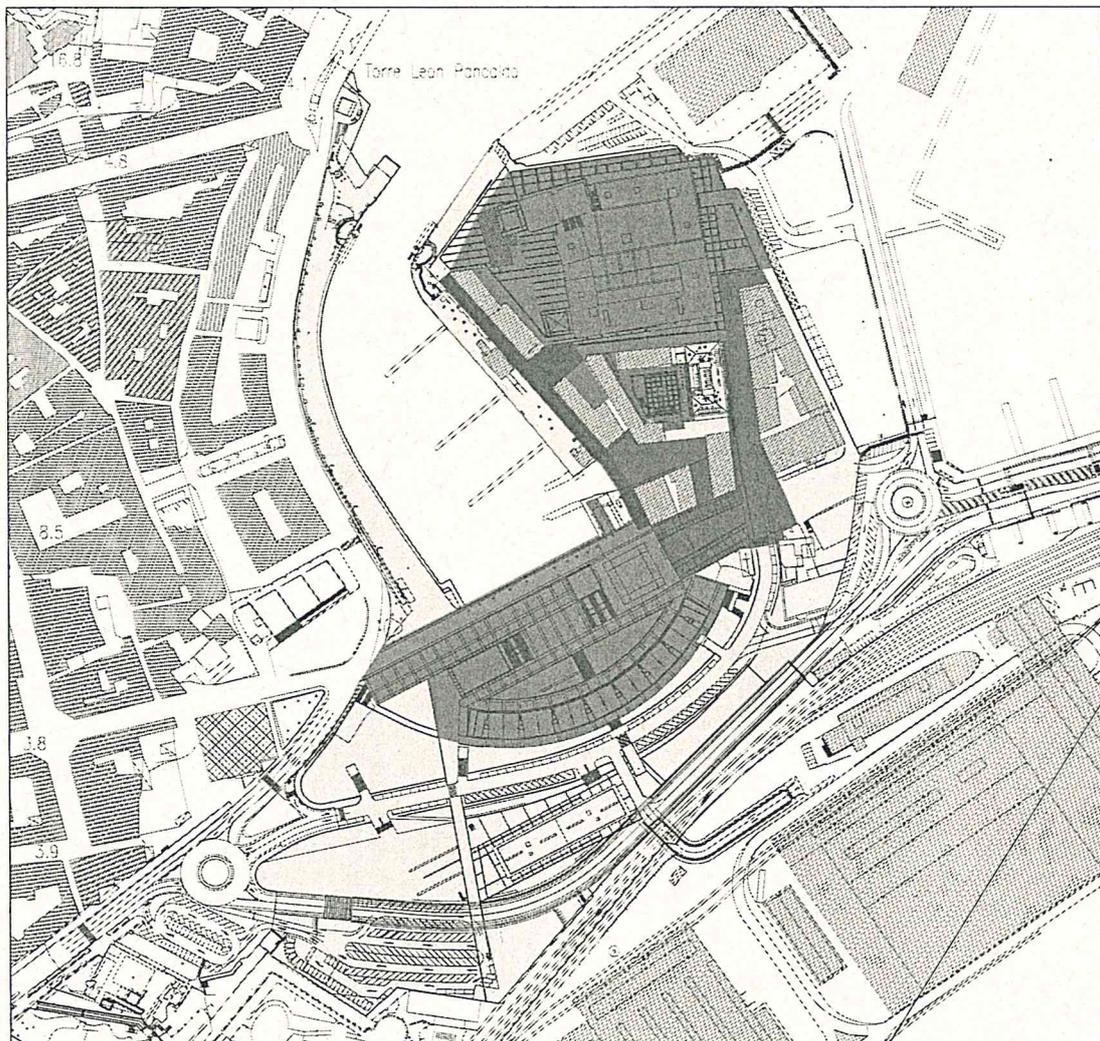

LEGENDA

- Perimetrazione area oggetto di disciplina
- Ambito 01 - Calata Sbarbaro
- Ambito 02 - Complesso del Crescent
- Ambito 03 - Piazza Rebagliati e Via Chiodo
- Ambito 04 - Via Baglietto - Piazza delle Mancine
- Ambito 05 - Complesso della Torre Orsero
- Ambito 06 - Piazza D'Alaggio
- Aree residuali articolo 14 Elaborato B


Oggetto tavola
Individuazione zone soggette a
differente regolamentazione

Tavola

3

Scala
1:2.000

Data
agg. 02/2017

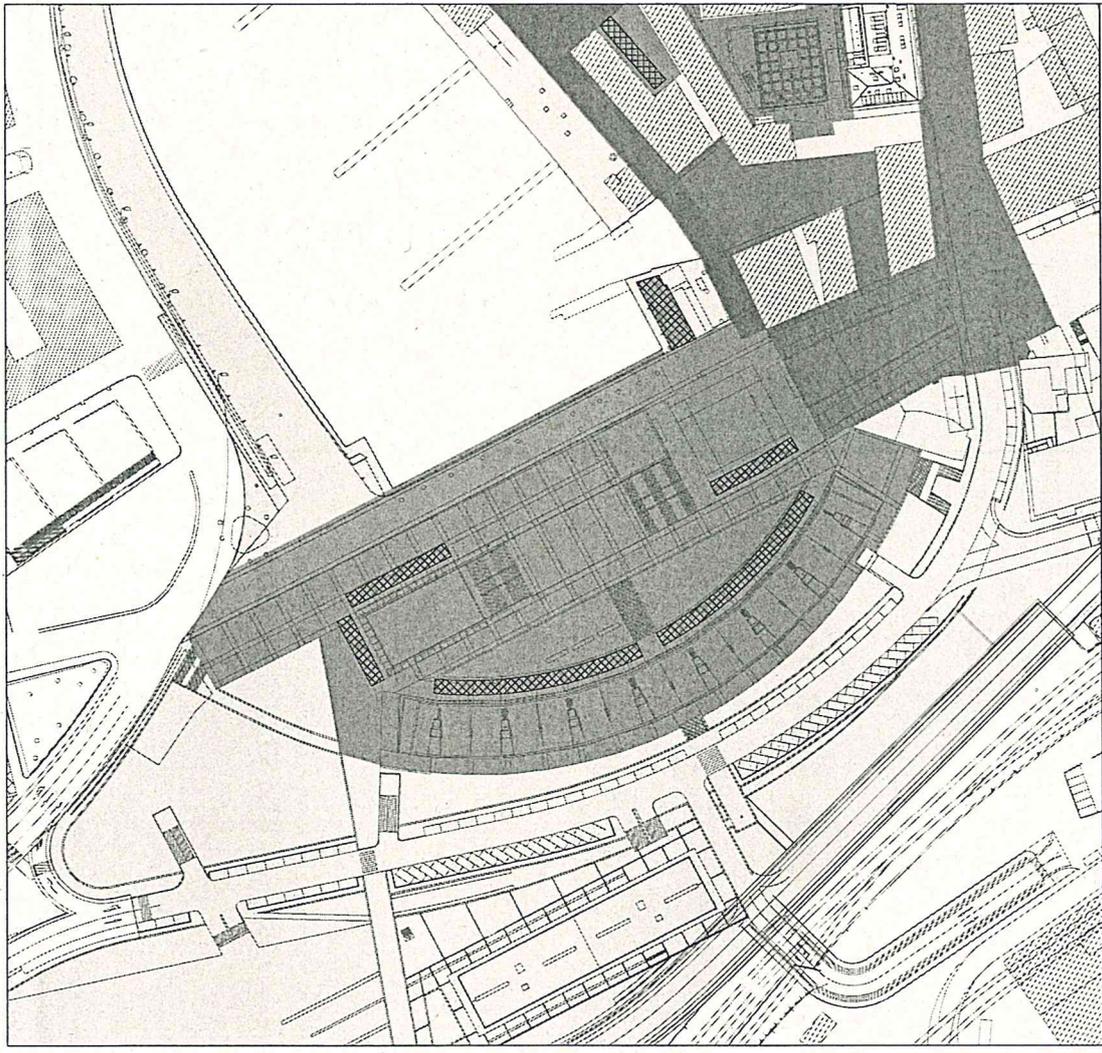

LEGENDA

-  Ambito 01 - Calata Sbarbaro
-  Ambito 02 - Complesso del Crescent.
-  Aree in cui possono essere realizzati dehors di cui alle tipologie c1, c2
-  Ambito 03 - Piazza Rebagliati e Via Chiodo
-  Ambito 04 - Via Baglietto - Piazza delle Mancine
-  Ambito 05 - Complesso della Torre Orsara
-  Aree in cui possono essere realizzati dehors di cui alle tipologie d, f
-  Ambito 06 - Piazza D'Alaggio

Oggetto tavola
Individuazione zone soggette a
differente regolamentazione:
*Ambito 02 - regolamentazione per la
realizzazione di dehors*


Tavola

3.1

Scala
1:1.000

Data
agg. 02/2017

Torre Leon Pancaldo

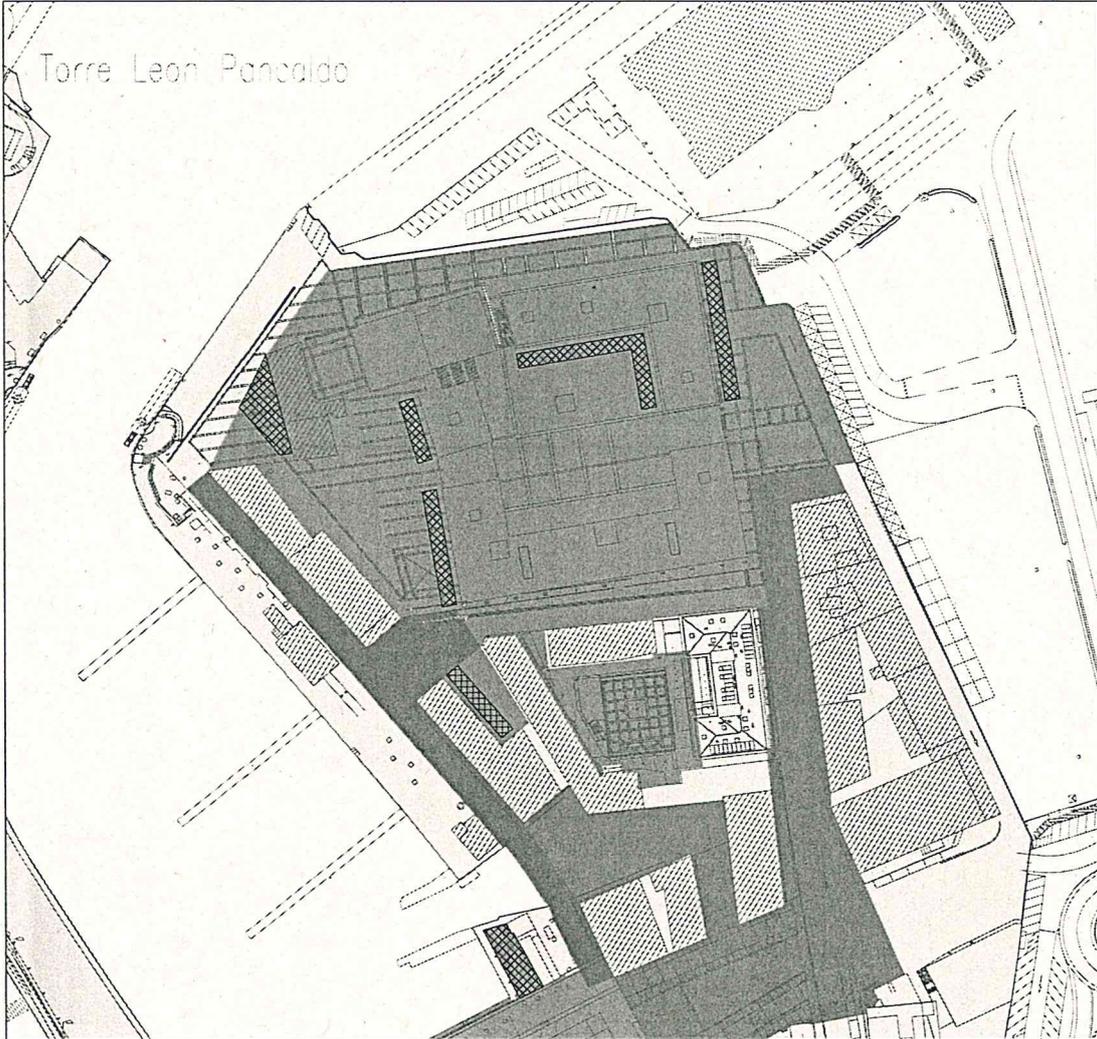

LEGENDA

-  Ambito 01 - Calata Sbarbaro
-  Ambito 02 - Complesso del Crescent
-  Aree in cui possono essere realizzati dehors di cui alle tipologie c1, c2
-  Ambito 03 - Piazza Rebagliati e Via Chiodo
-  Ambito 04 - Via Baglietto - Piazza delle Mancine
-  Ambito 05 - Complesso della Torre Orsaro
-  Aree in cui possono essere realizzati dehors di cui alle tipologie d, f
-  Ambito 06 - Piazza D'Alaggio


Oggetto tavola
Individuazione zone soggette a
differente regolamentazione:
*Ambito 05 - regolamentazione per la
realizzazione di dehors*

Tavola

3.2

Scala
1:1.000

Data
agg. 02/2017

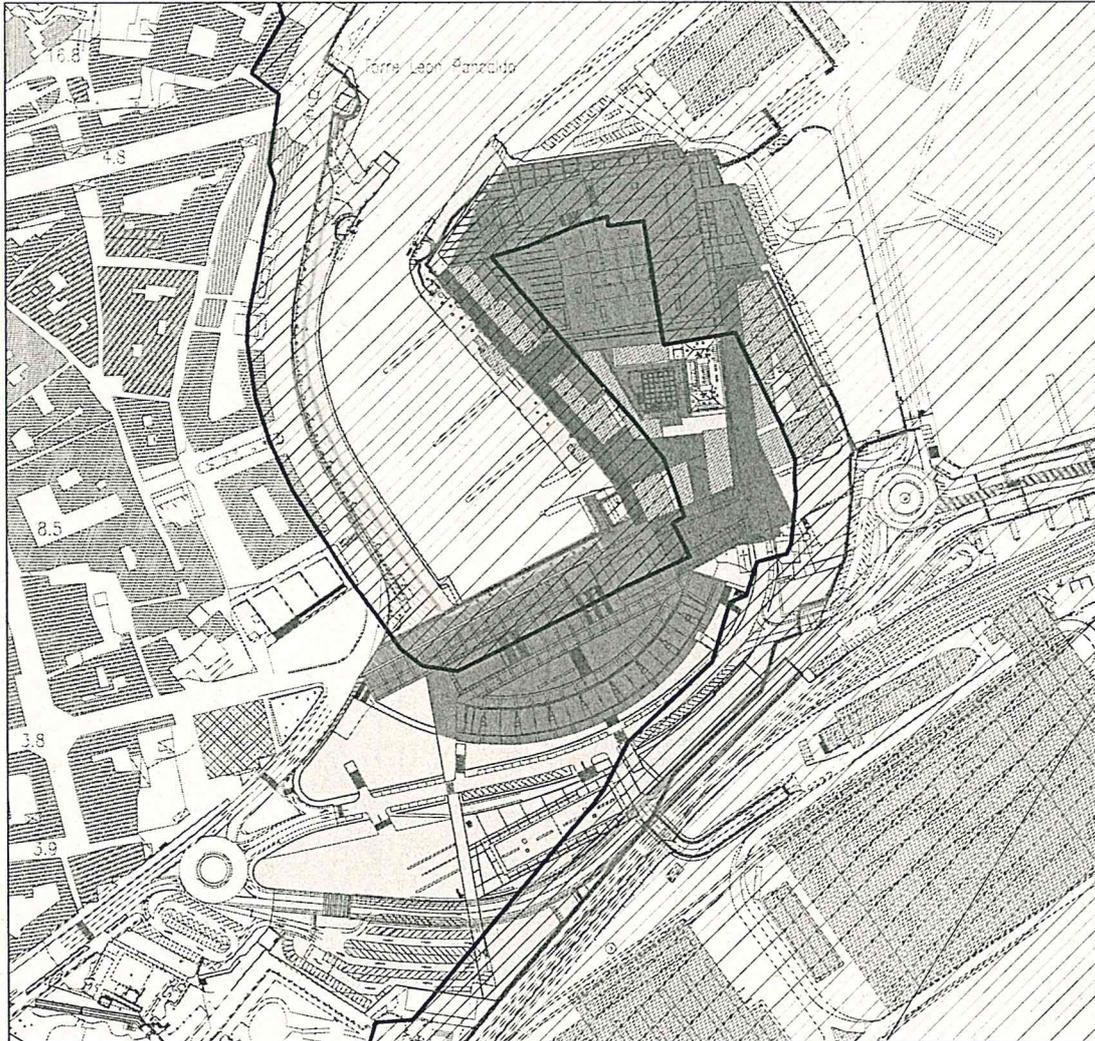

LEGENDA

- Perimetrazione area oggetto di disciplina
 - ▨ Ambito 01 - Calata Sbarbaro
 - ▩ Ambito 02 - Complesso del Crescent
 - ▧ Ambito 03 - Piazza Rebagliati e Via Chiodo
 - ▦ Ambito 04 - Via Baglietto - Piazza delle Mancine
 - ▥ Ambito 05 - Complesso della Torre Orsero
 - ▤ Ambito 06 - Piazza D'Alaggio
- Circoscrizione territoriale di competenza dell'Autorità Portuale di Savona:
- Linea di confine demaniale desunta da allegato grafico trasmesso dall'Autorità portuale di Savona con nota prot.n.7240 del 20/09/2010
 - Linea di competenza a 30 mt ai sensi dell'art.55 del codice della navigazione
 - ▨ Area demaniale marittima desunta dal confine
 - ▩ Fascia di rispetto ai sensi dell'art.55 del codice della navigazione
 - ▭ Area di proprietà dell'Agenzia del Demanio
 - ▭ Area residuali articolo 14 Elaborato B

Oggetto tavola
Sovrapposizione individuazione zone soggette a differente regolamentazione e regime giuridico delle aree


Tavola

4

Scala
1:2.000

Data
agg. 02/2017

Planimetria generale con proiezione regolamentare dehors - scala 1:200

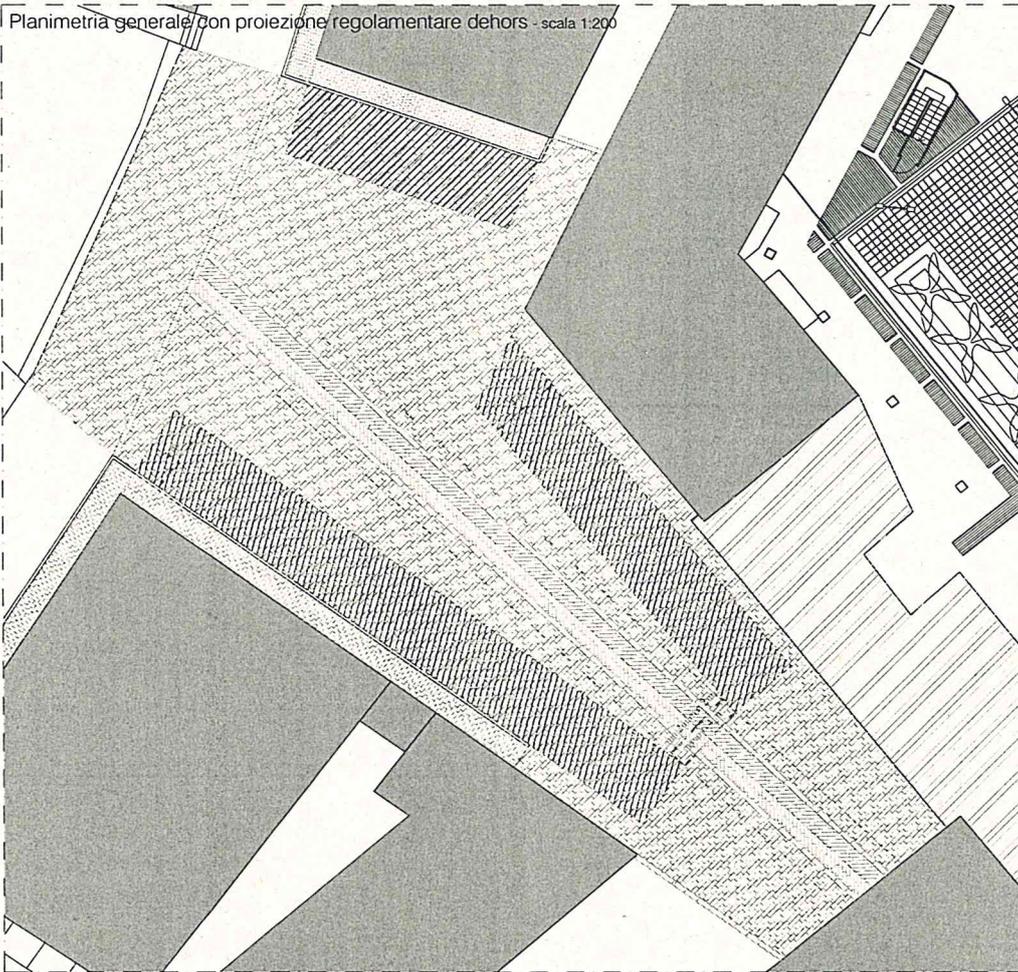

LEGENDA

-  Occupazione dehors tipologia d) ed e)
-  Limiti regolamentari e riferimenti alla disciplina urbanistico - edilizia (Elaborato B)

Oggetto tavola
Piazza d'Alaggio:
elaborato di regolamentazione per la
realizzazione di dehors



Tavola

5

Scala
1:200

Data
agg. 02/2017

Prospetto generale con proiezione regolamentare dehors - scala 1:500

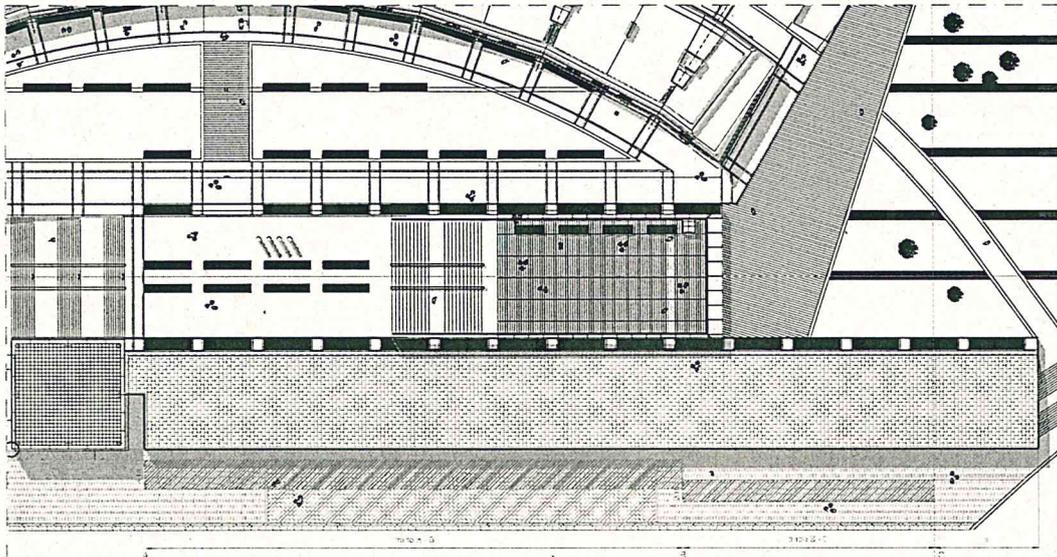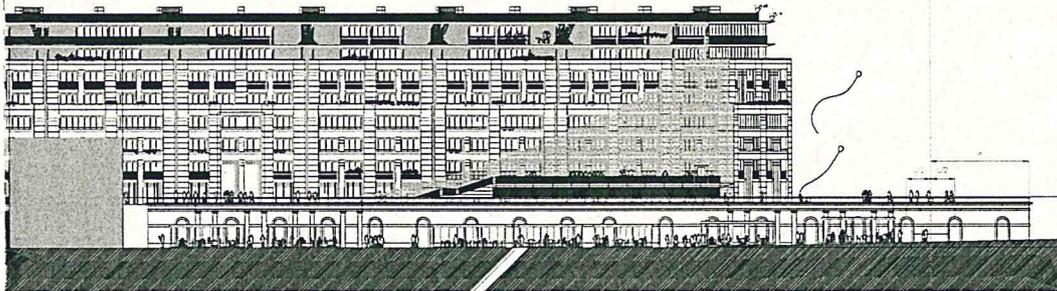

Planimetria generale con proiezione regolamentare dehors - scala 1:500

LEGENDA

-  Occupazione dehors tipologia d) ed e)
-  Limiti regolamentari e riferimenti alla disciplina urbanistico - edilizia (Elaborato B)

Oggetto
Calata Sbarbaro: elaborato di
regolamentazione per la realizzazione
di dehors

Tavola

6.1

Scala
1:500


Data
agg. 02/2017



FOTO INSERIMENTO con dehors di tipo e)



FOTO 02 - Stato attuale

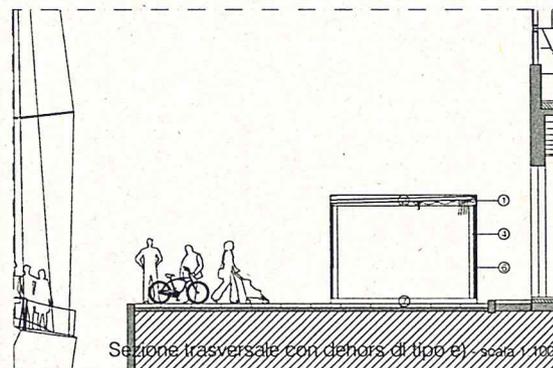

Sezione trasversale con dehors di tipo e) - scala 1:100

LEGENDA

- ① Struttura di copertura
- ② Sistema di copertura
- ③ Montanti
- ④ Sistema di chiusura perimetrale
- ⑤ Pedana in legno

Oggetto
Calata Sbarbaro: simulazione
esemplificativa


Tavola

6.2


Scala
1:100

Data
agg. 02/2017

Dehors di tipo d) della disciplina urbanistico - edilizia - scala 1:100

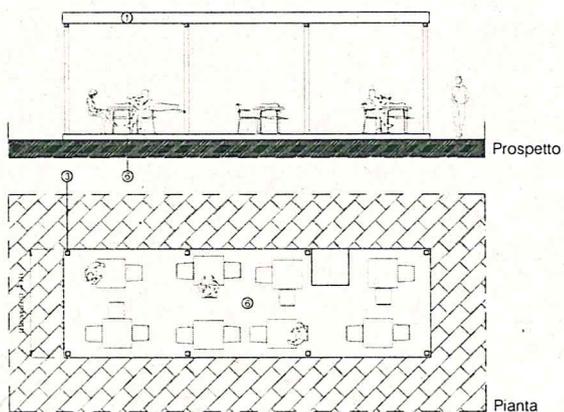

Dehors di tipo e) della disciplina urbanistico - edilizia - scala 1:100 (versione con vetri scorrevoli)

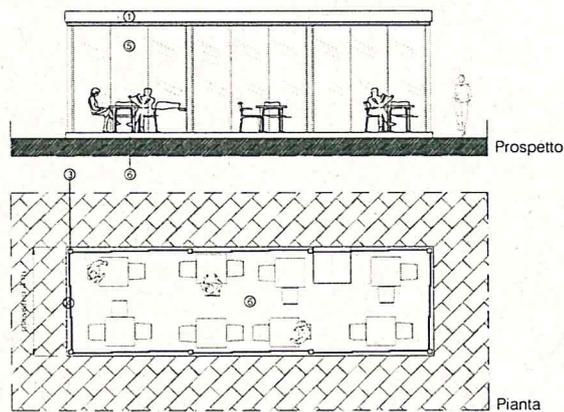

LEGENDA

- ① Struttura di copertura
- ② Sistema di copertura
- ③ Montanti
- ④ Pannelli in vetro trasparente impacchettabili
- ⑤ Pannelli scorrevoli in vetro trasparente
- ⑥ Pedana in legno
- ⑦ Teli trasparenti avvolgibili

Oggetto
Elaborato di regolamentazione per la
realizzazione di dehors di tipologia d)
ed e)


Tavola

7.1


Scala
1:100

Data
agg. 02/2017

Dehors di tipo e) della disciplina urbanistico - edilizia - scala 1:100 (versione con vetri trasparenti impacchettabili)

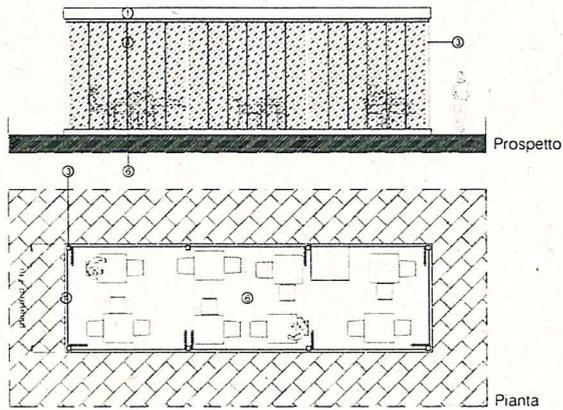

Dehors di tipo e) della disciplina urbanistico - edilizia - scala 1:100 (versione con telo trasparente avvolgibile)

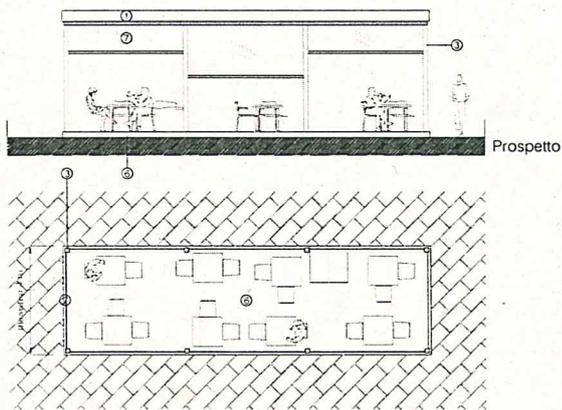

LEGENDA

- ① Struttura di copertura
- ② Sistema di copertura
- ③ Montanti
- ④ Pannelli in vetro trasparente impacchettabili
- ⑤ Pannelli scorrevoli in vetro trasparente
- ⑥ Pedana in legno
- ⑦ Teli trasparenti avvolgibili

Oggetto
Elaborato di regolamentazione per la
realizzazione di dehors di tipologia d)
ed e)

Tavola

7.2

Scala
1:100, 1:20

Data
agg. 02/2017